

Realisatie :



Architect :




VERKOOP PLATTEGROND
WONINGNUMMER 11

BEGANE GROND

1 : 50

Formaat : A3

D.D. 25-04-2023

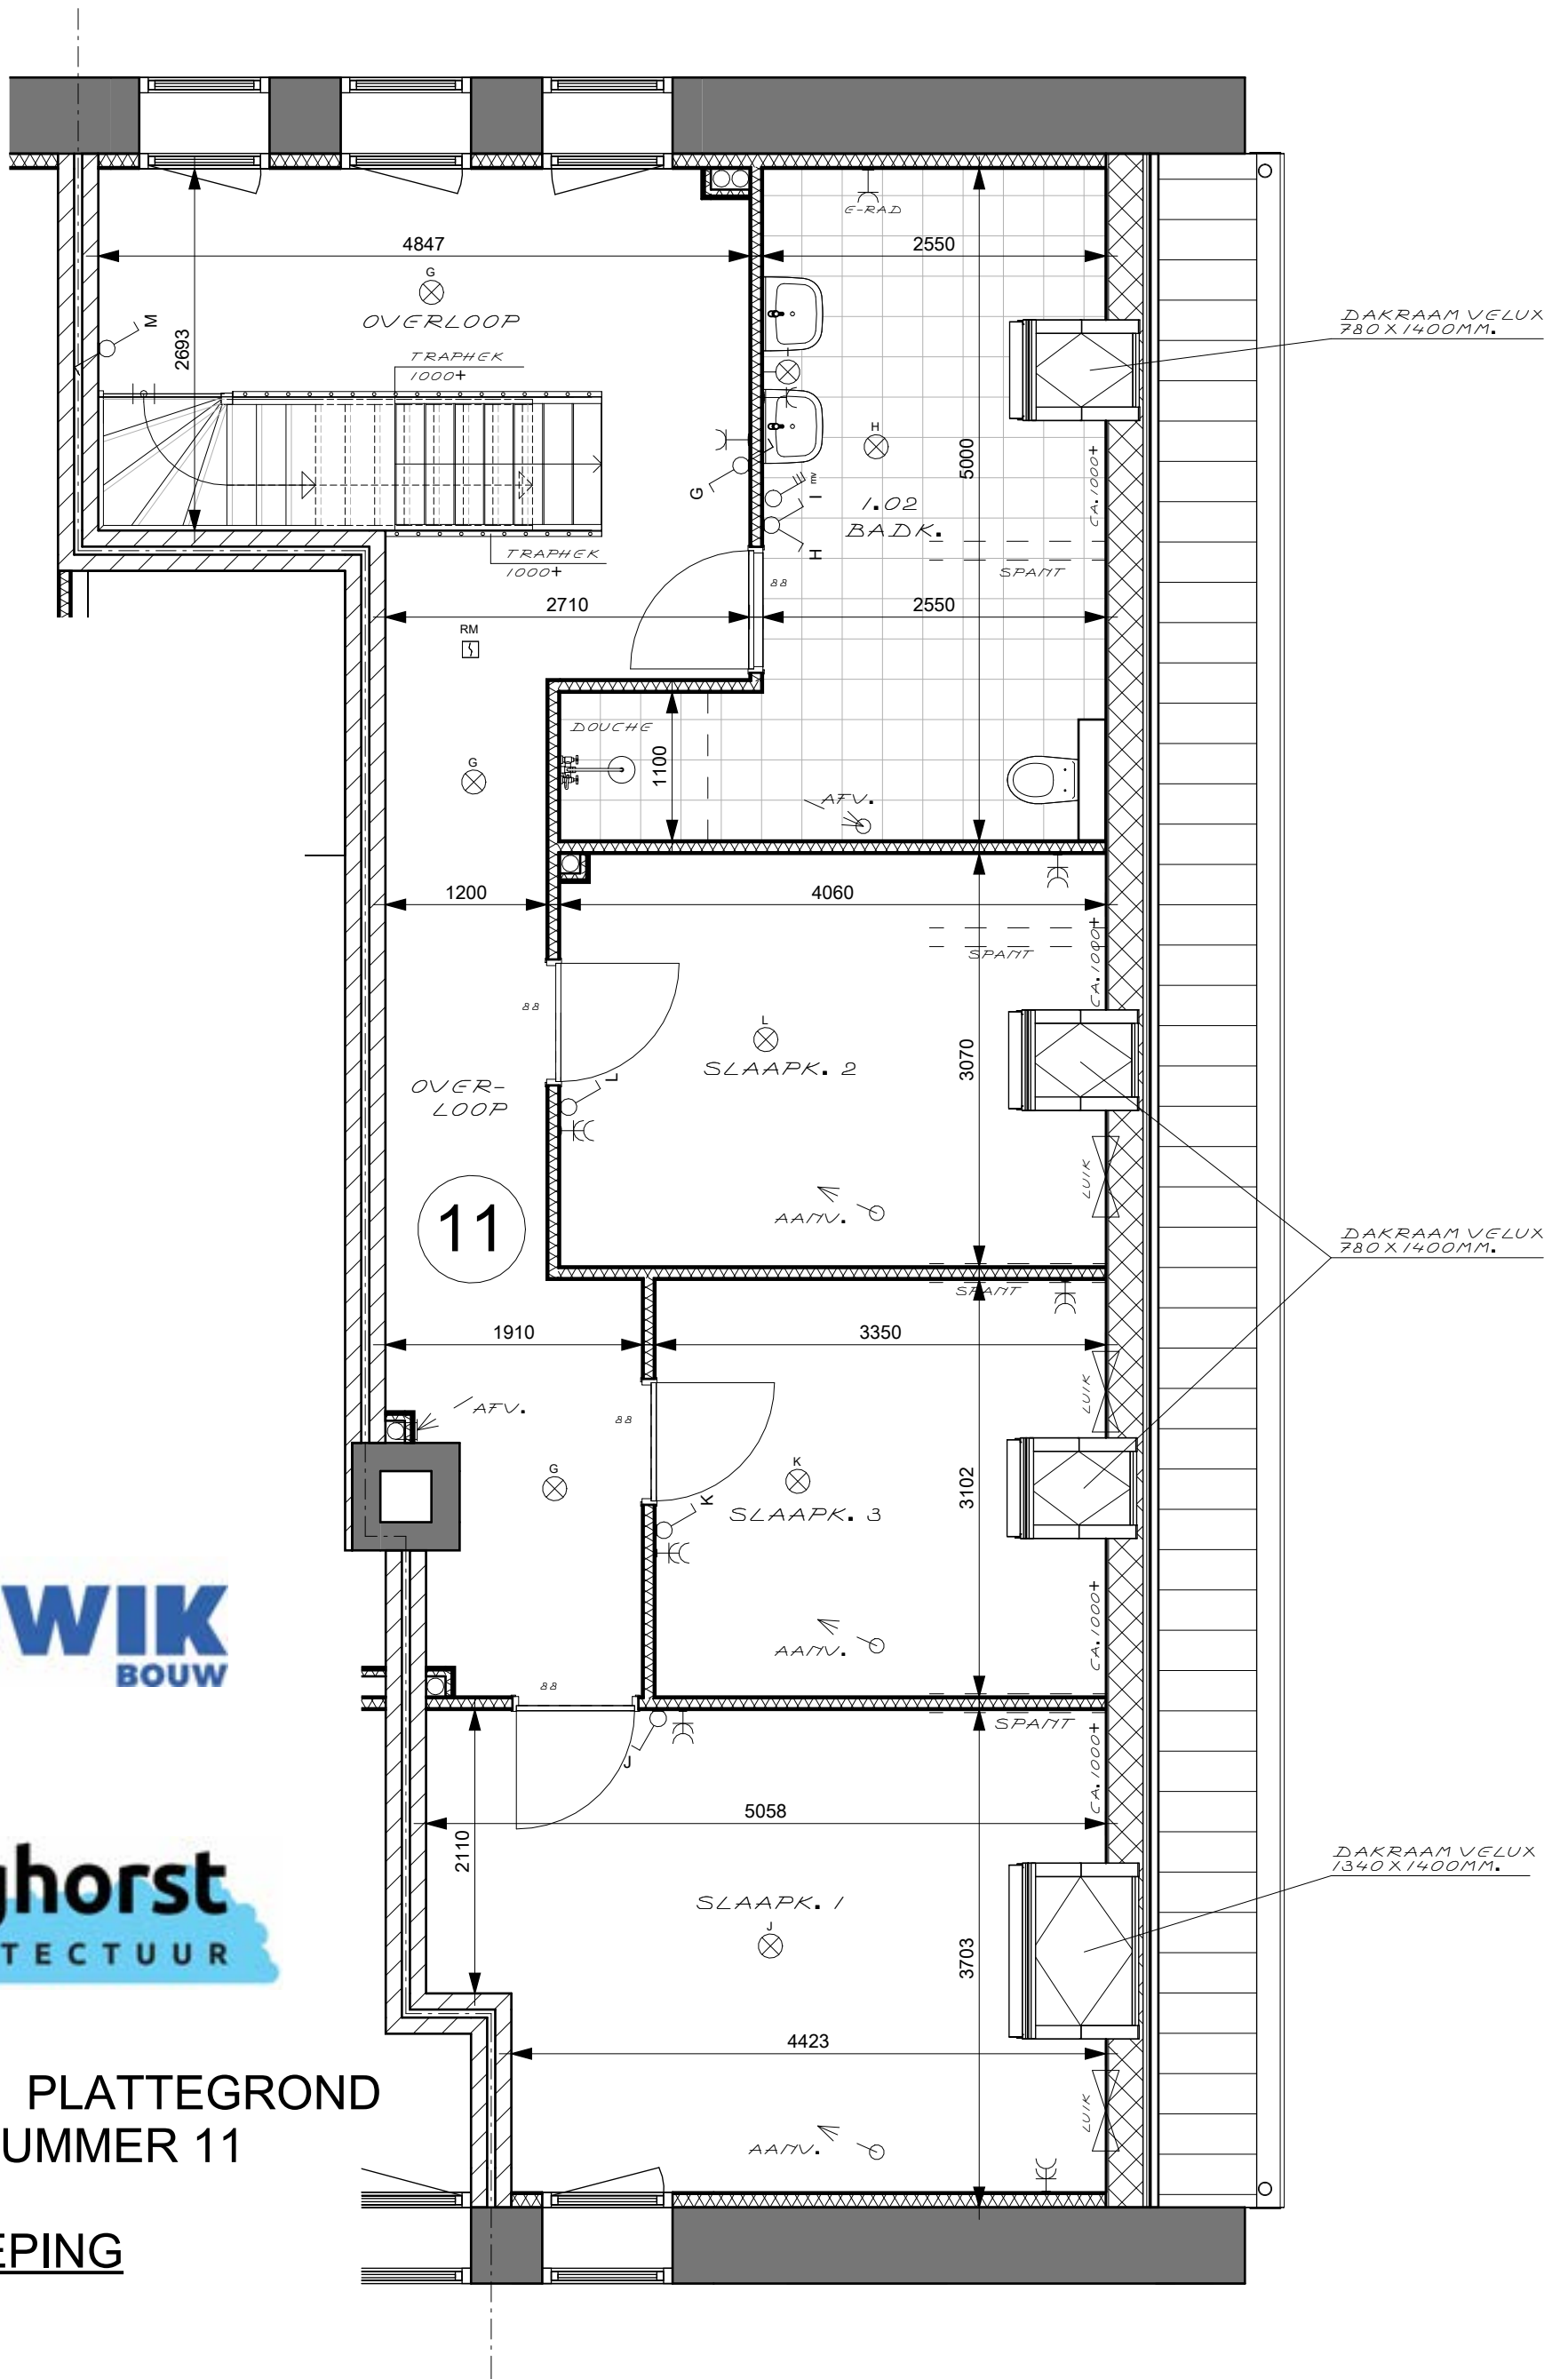

Realisatie :

LOWIK
BOUW

Architect :

Weghorst
ARCHITECTUUR


VERKOOP PLATTEGROND
WONINGNUMMER 11

1e VERDIEPING

1 : 50

Formaat : A3

D.D. 25-04-2023

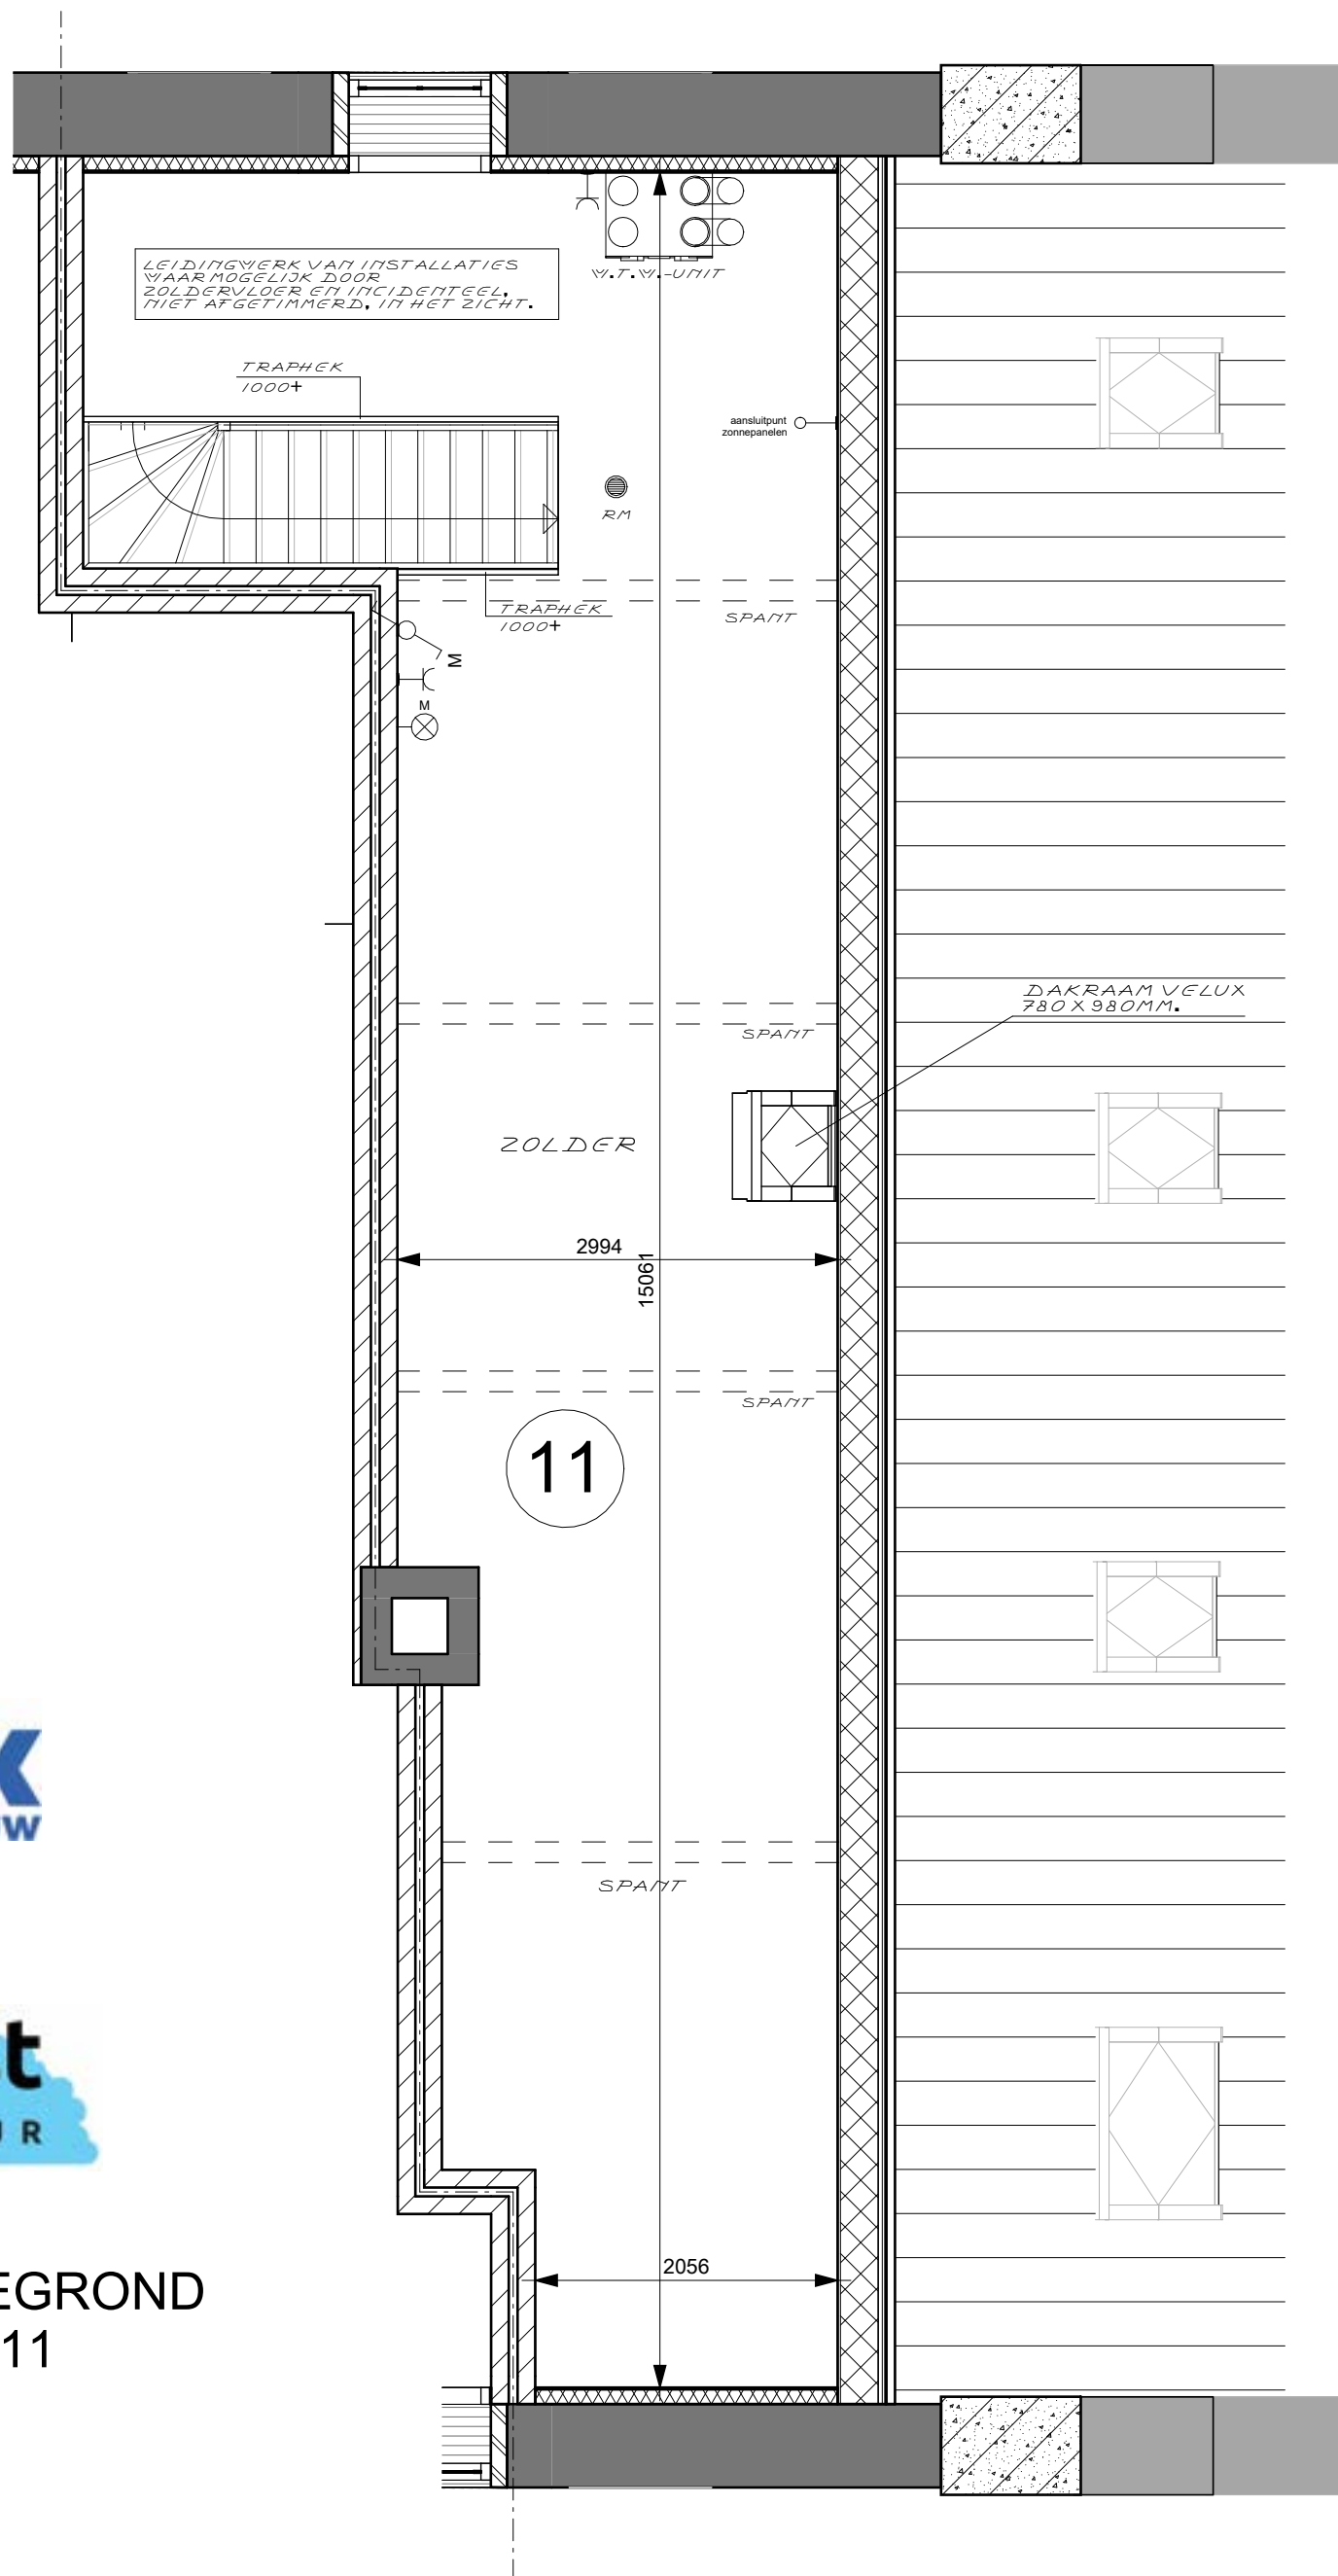

Realisatie :



Architect :



VERKOOP PLATTEGROND
WONINGNUMMER 11

ZOLDER

1 : 50

Formaat : A3
D.D. 25-04-2023