


VERKOOP PLATTEGROND WONINGNUMMER 2

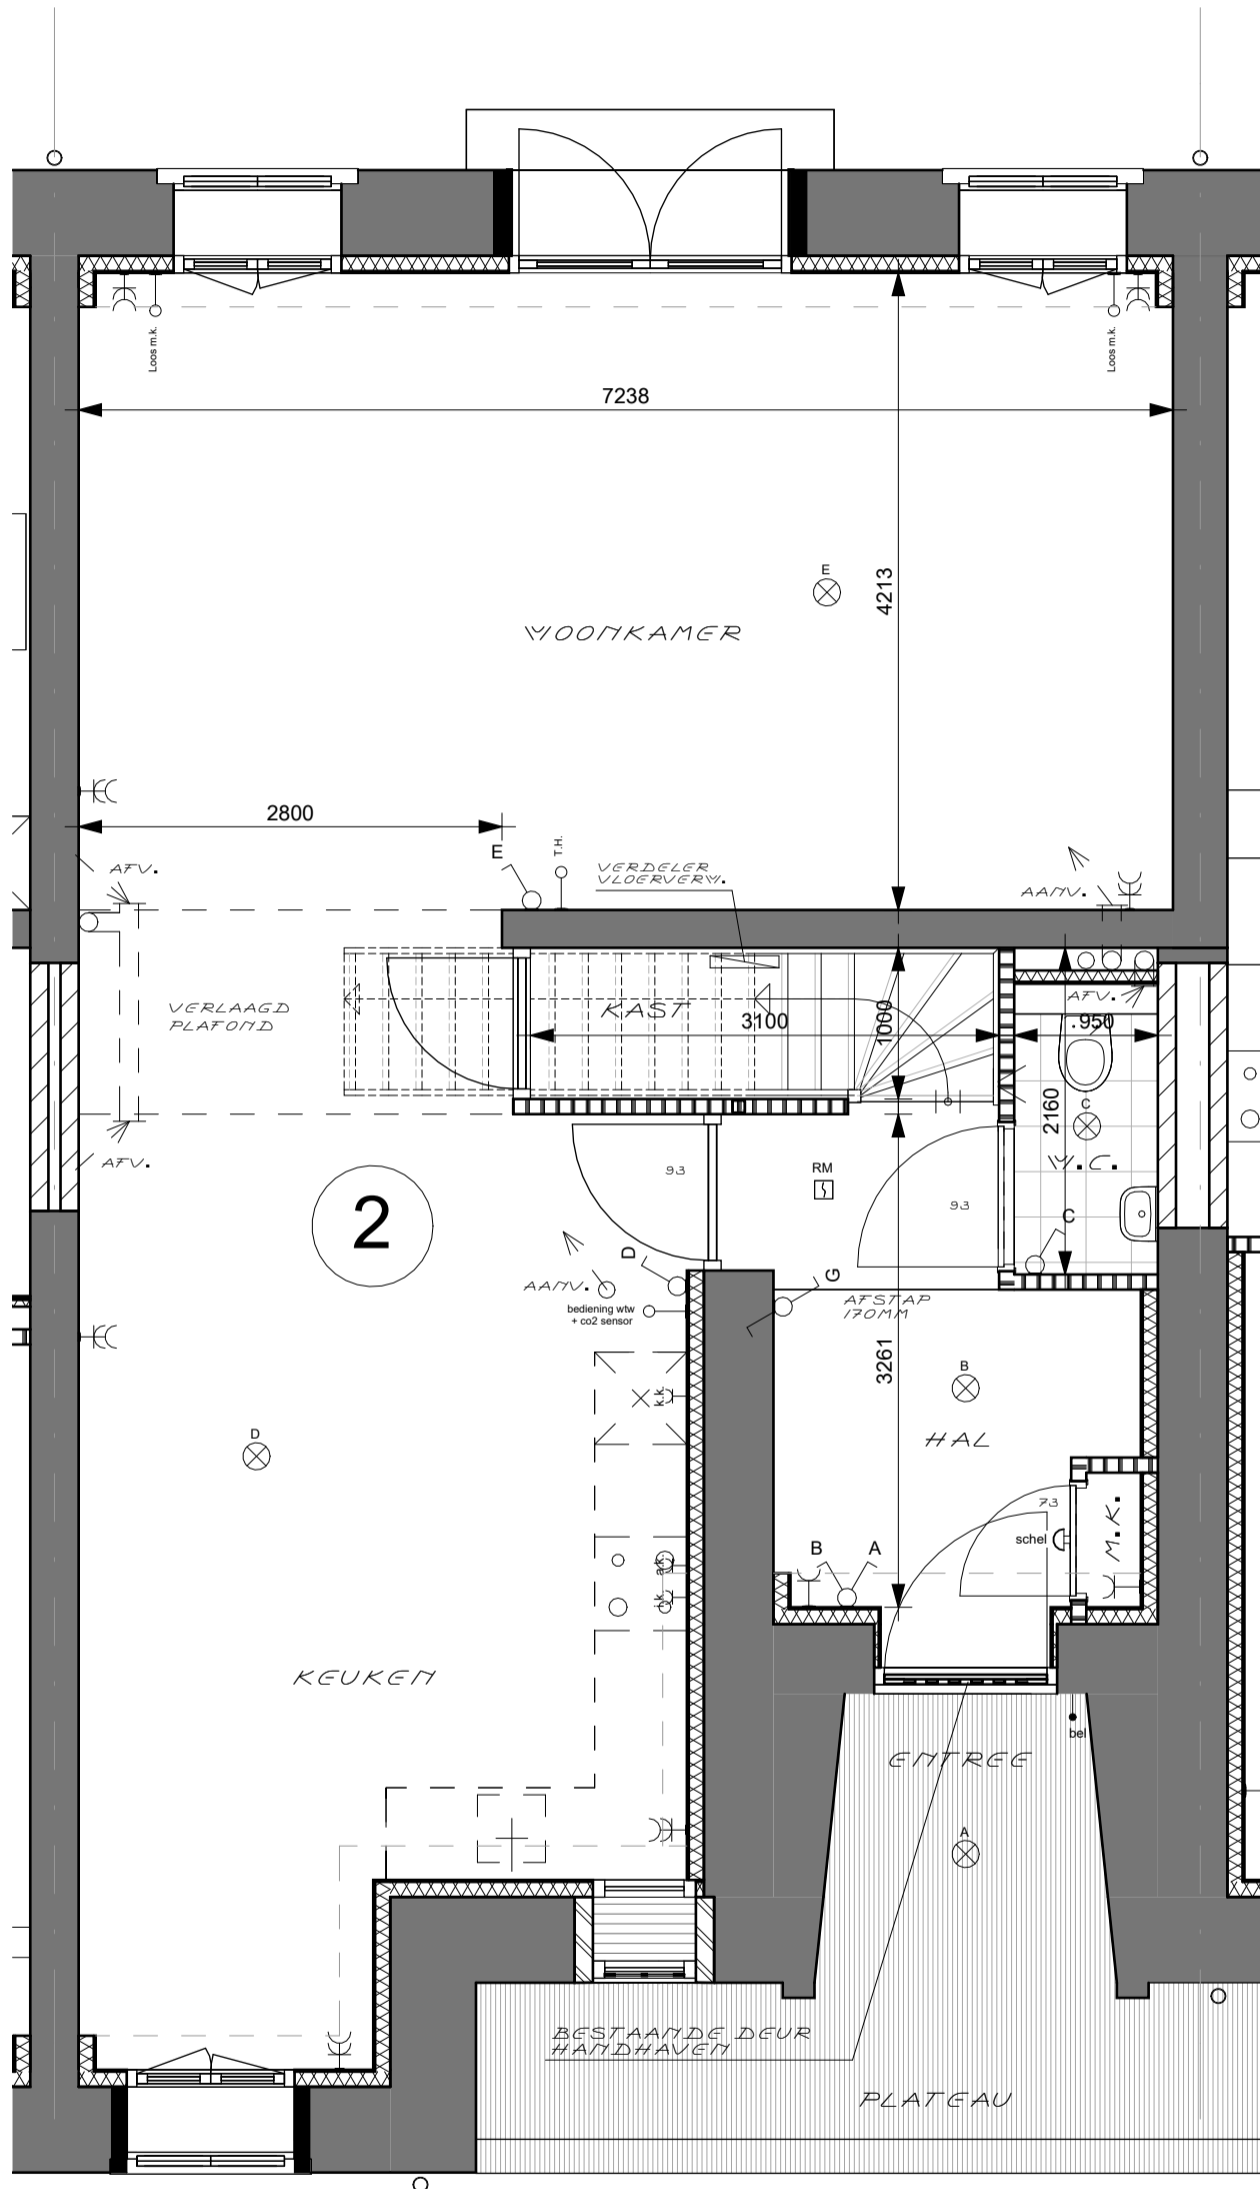

BEGANE GROND

1 : 50

Formaat : A3

D.D. 25-04-2023


Realisatie :

LOWIK
BOUW

Architect :

Weghorst
ARCHITECTUUR

VERKOOP PLATTEGROND WONINGNUMMER 2

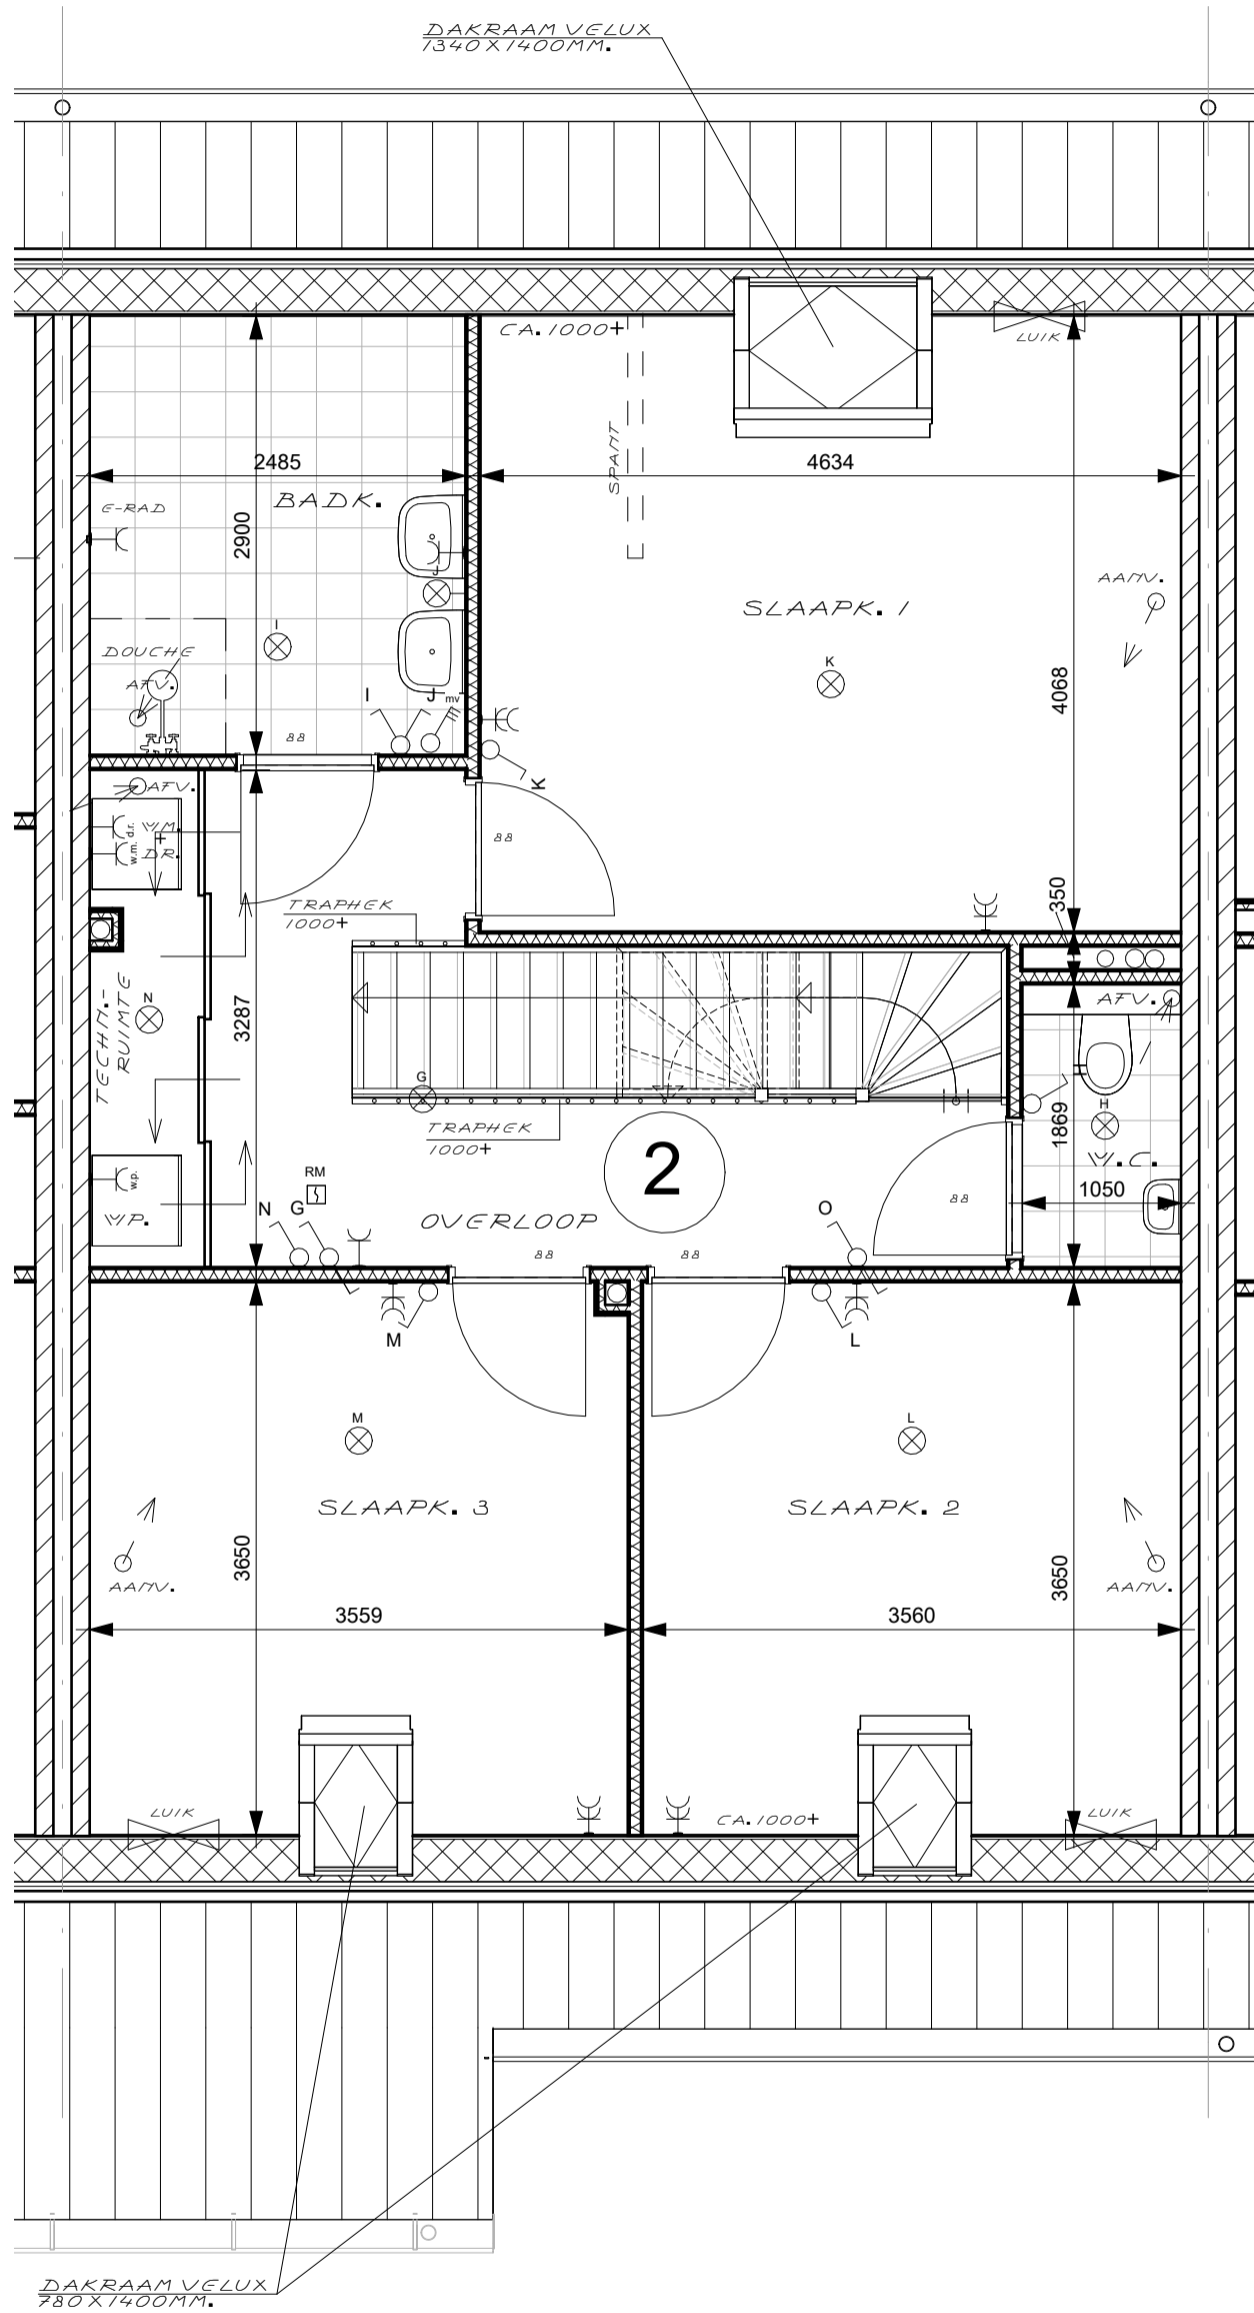

1e VERDIEPING

1 : 50

Formaat : A3

D.D. 25-04-2023


Realisatie :

LOWIK
BOUW

Architect :

Weghorst
ARCHITECTUUR

VERKOOP PLATTEGROND
WONINGNUMMER 2

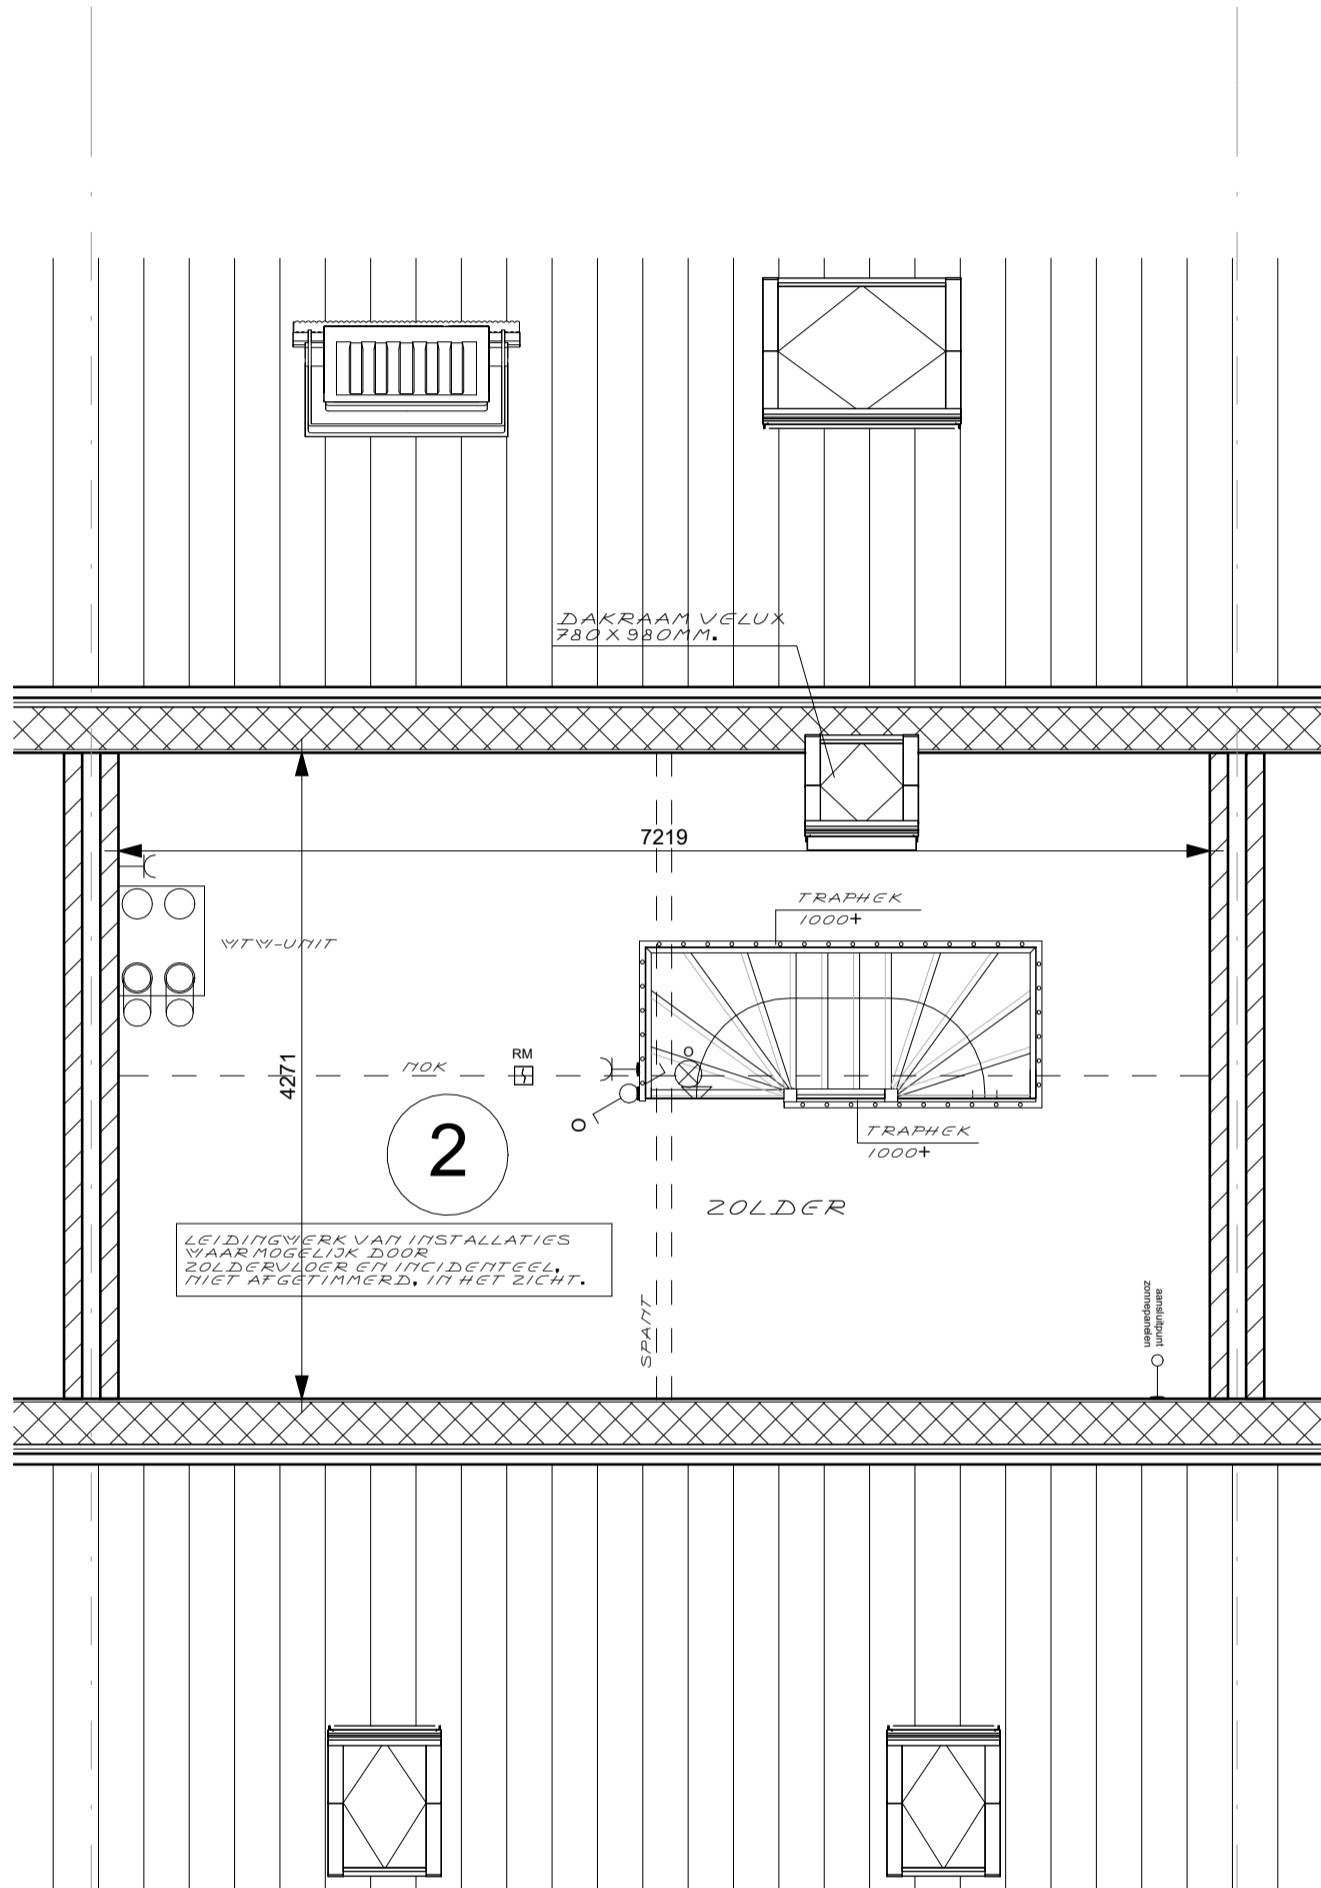

ZOLDER

1 : 50

Formaat : A3

D.D. 25-04-2023

Realisatie :

LOWIK
BOUW

Architect :

Weghorst
ARCHITECTUUR