


# VERKOOP PLATTEGROND WONINGNUMMER 9

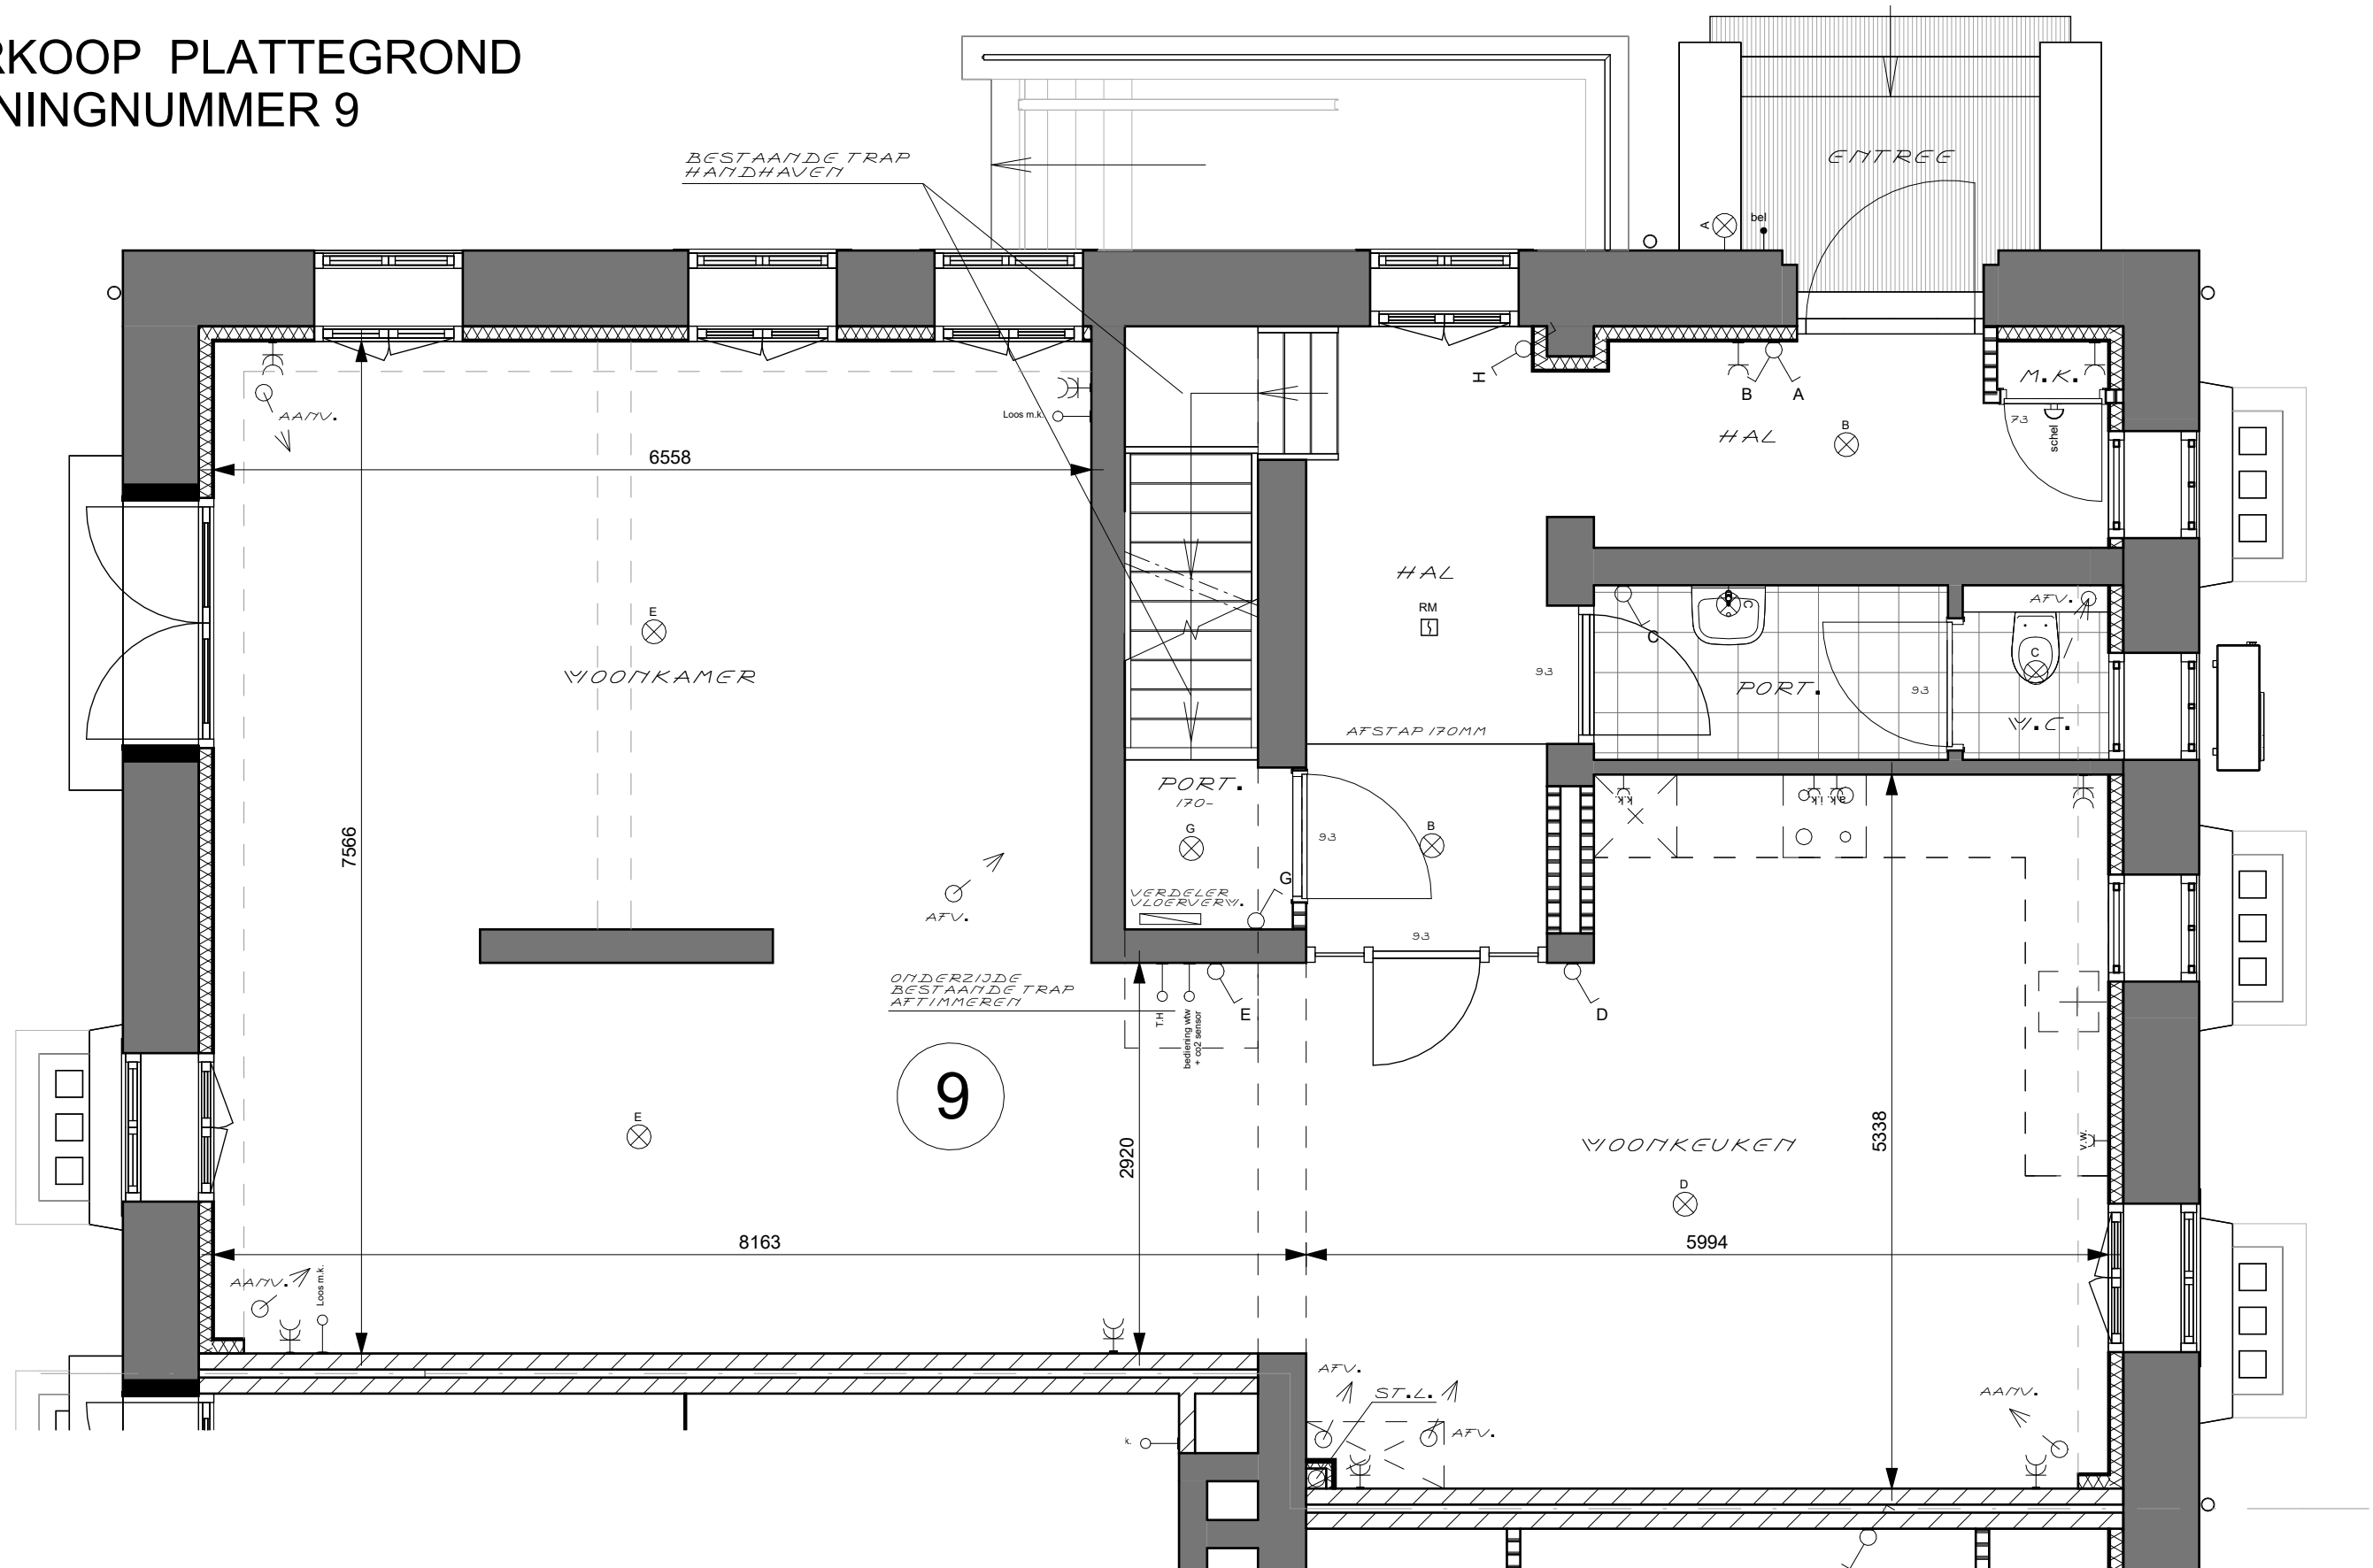

## BEGANE GROND

1 : 50

Formaat : A3

D.D. 25-04-2023


Realisatie :

**LOWIK**  
BOUW

Architect :

**Weghorst**  
ARCHITECTUUR

# VERKOOP PLATTEGROND WONINGNUMMER 9

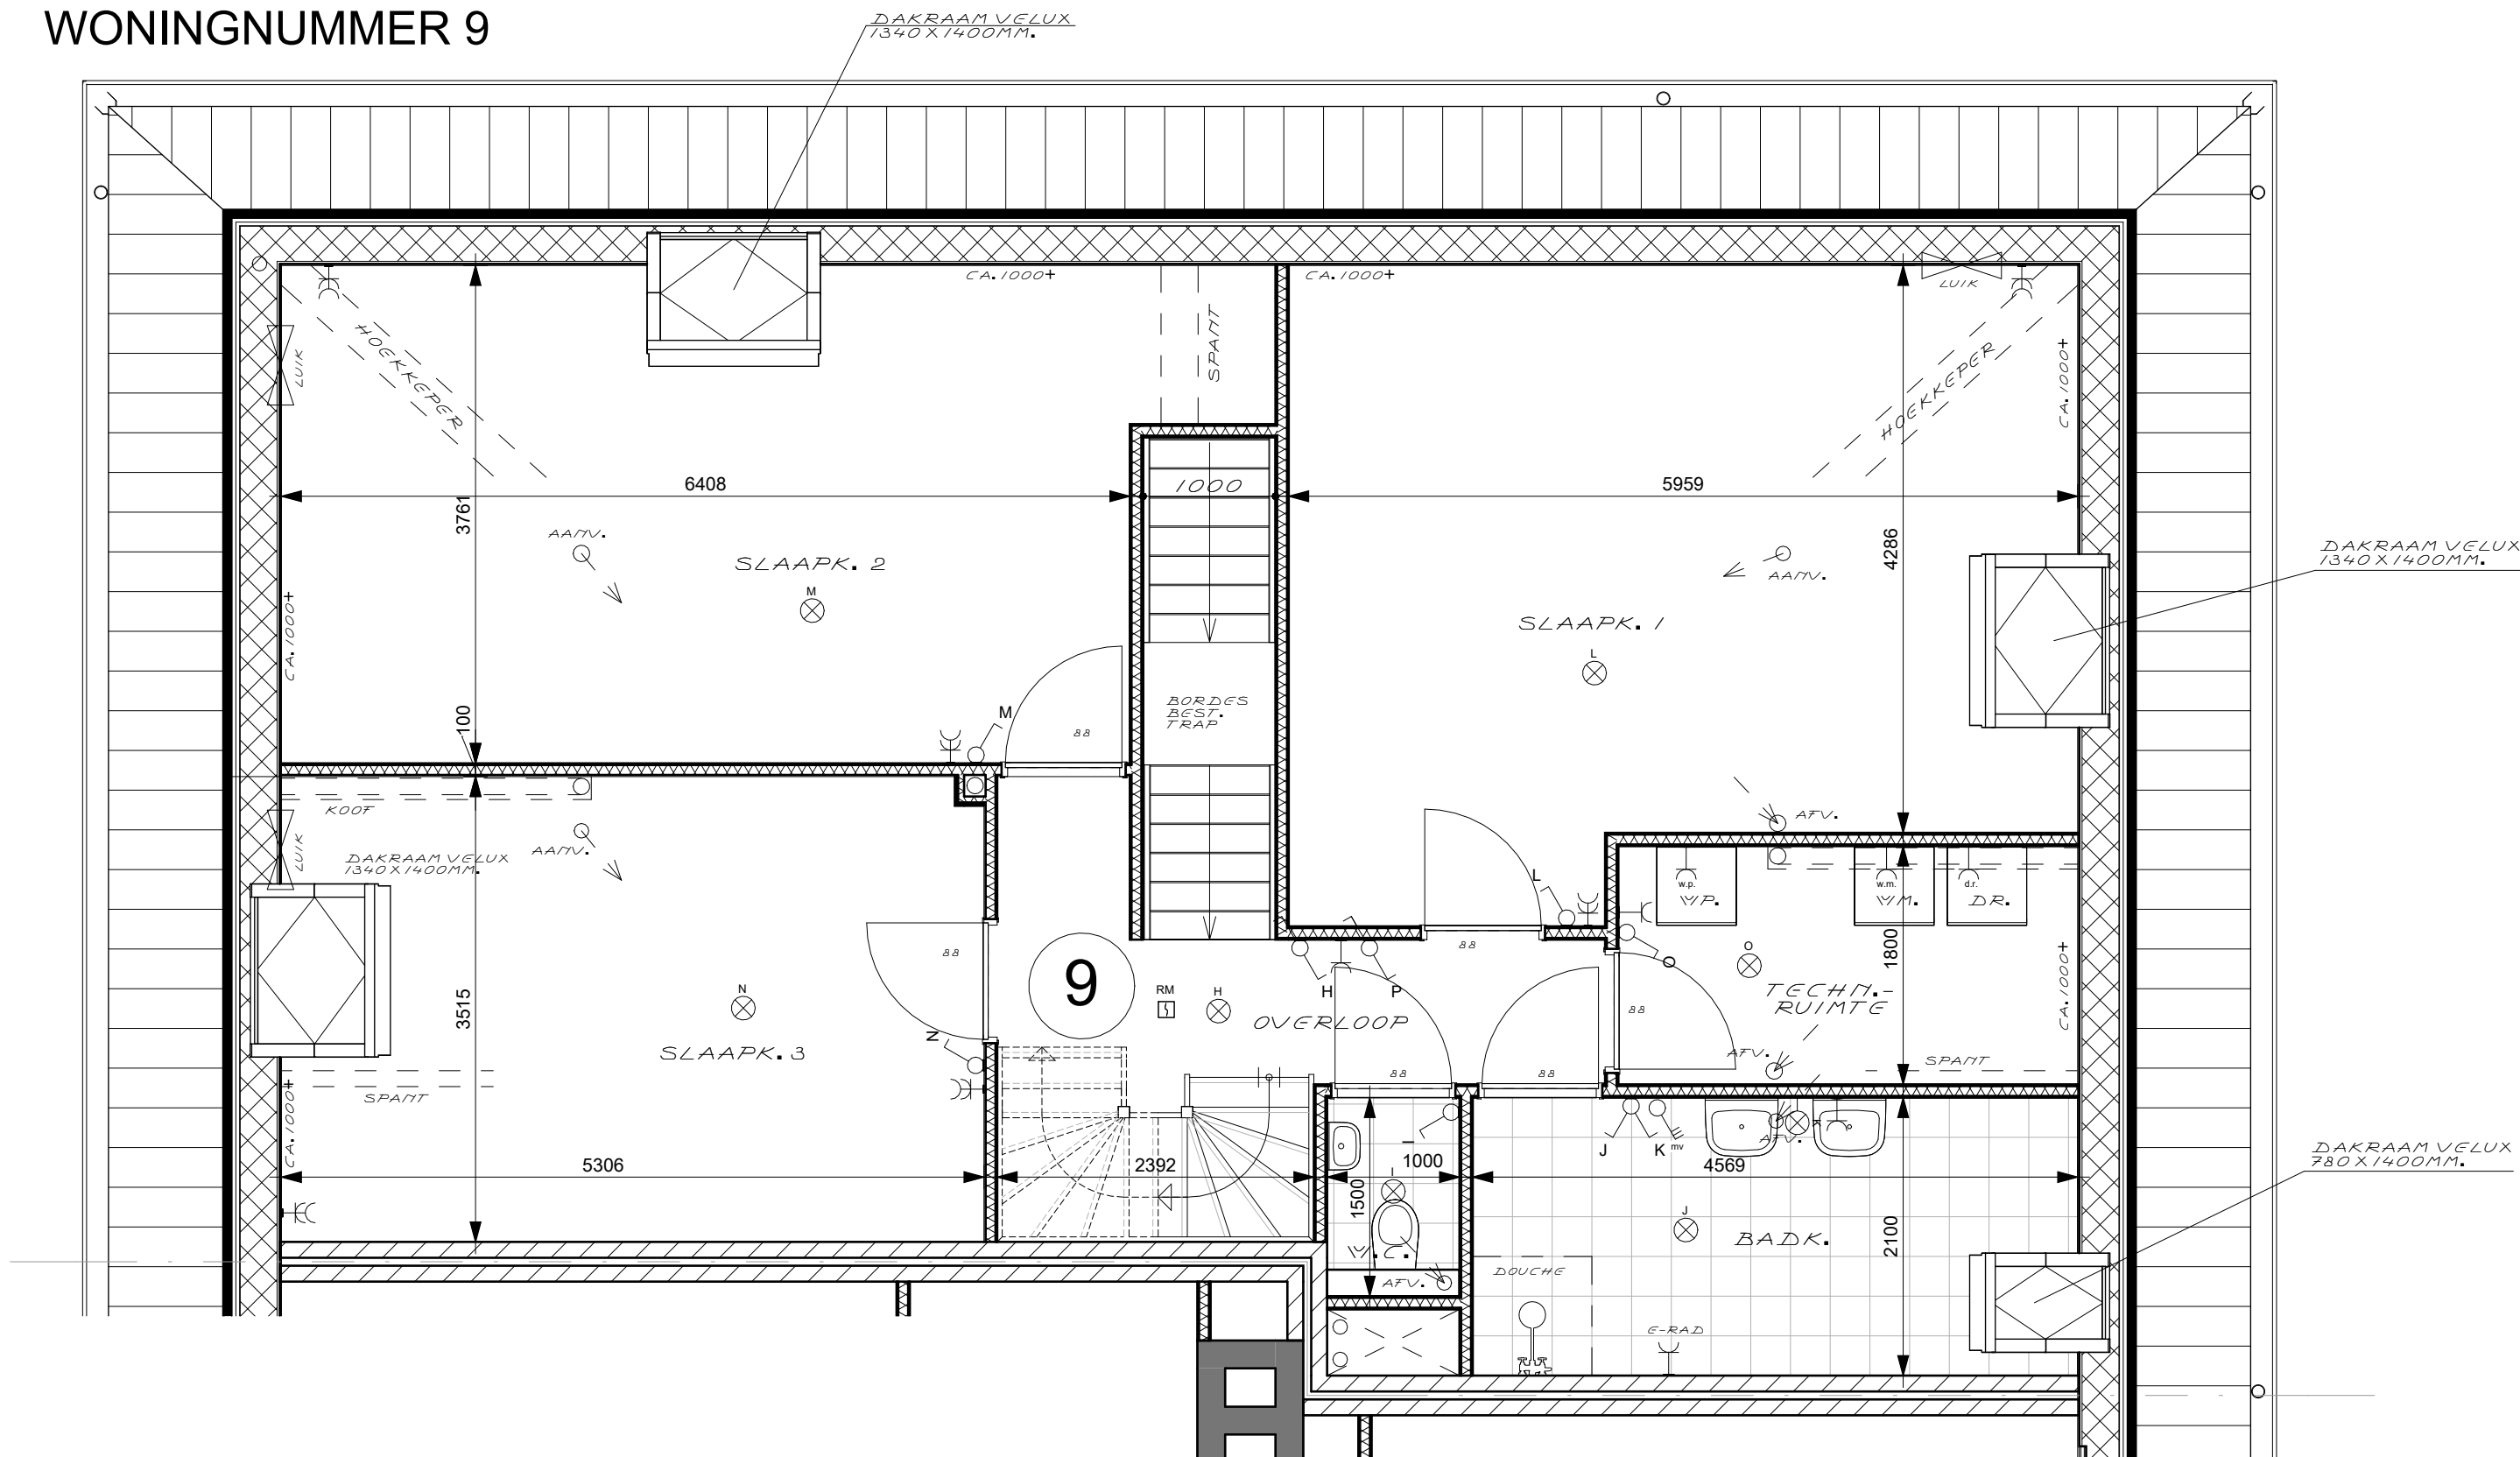

**1e VERDIEPING**

1 : 50

Formaat : A3

D.D. 25-04-2023


Realisatie :

**LOWIK**  
BOUW

Architect :

**Weghorst**  
ARCHITECTUUR

# VERKOOP PLATTEGROND WONINGNUMMER 9

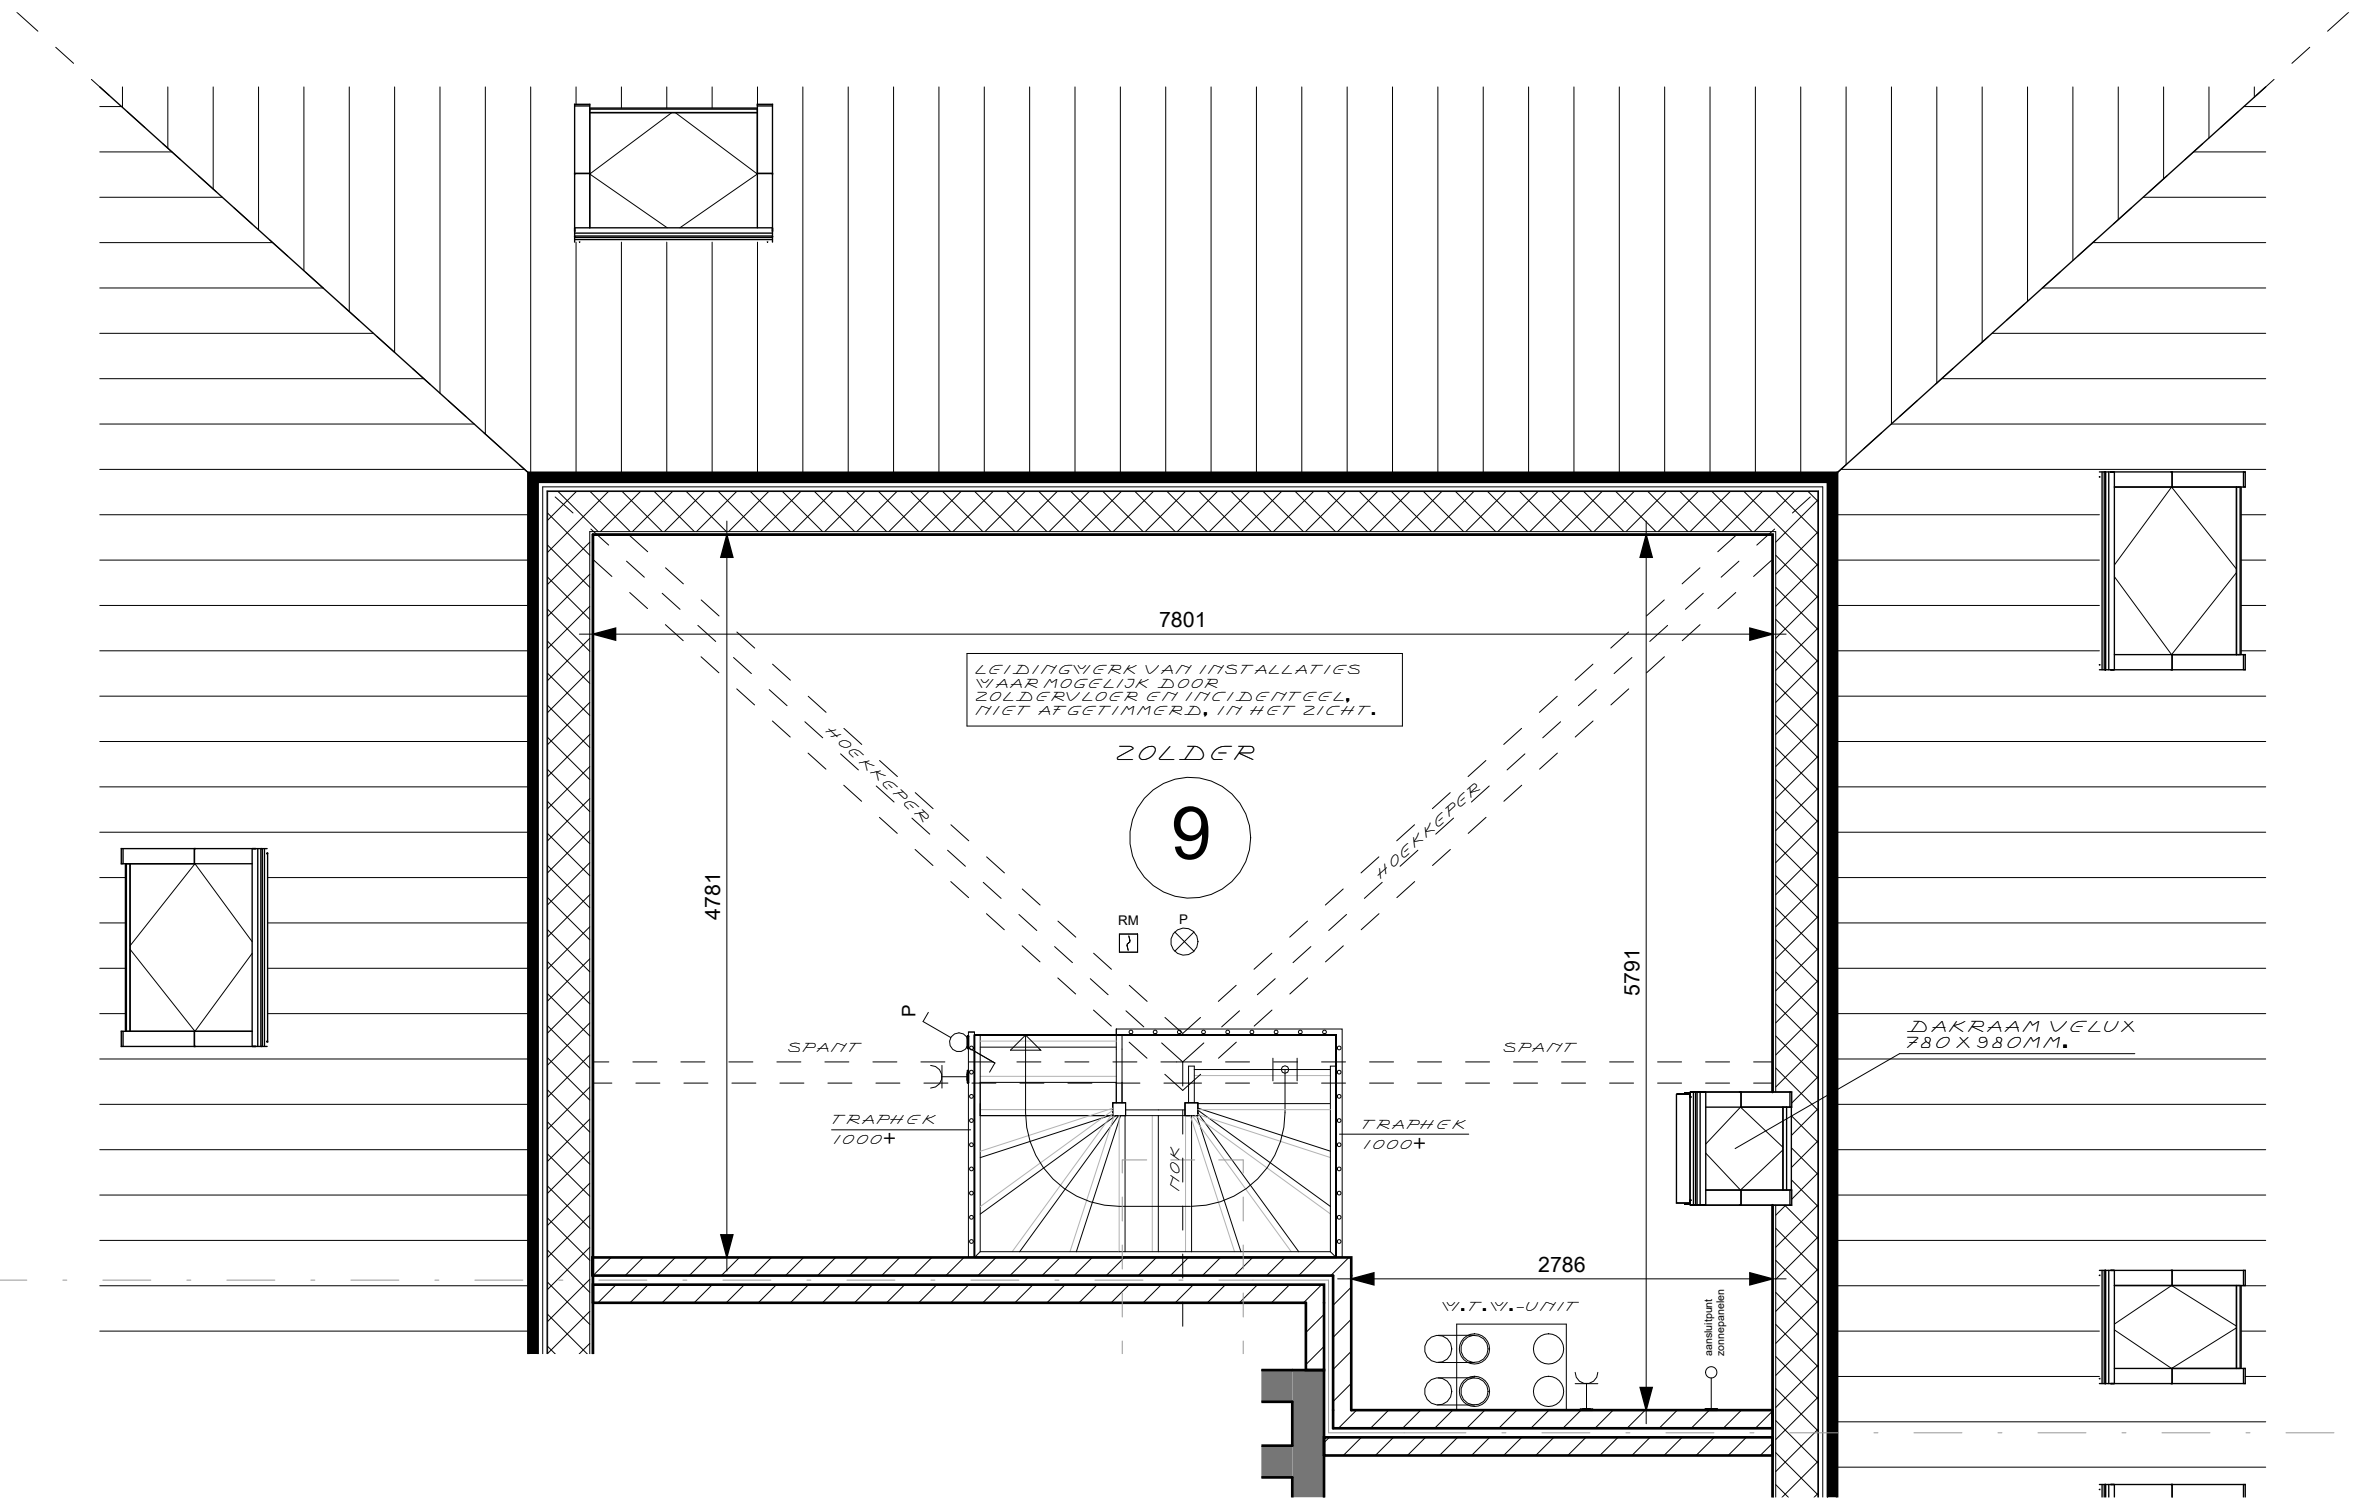

**ZOLDER**

1 : 50

Formaat : A3

D.D. 25-04-2023

Realisatie :

**LOWIK**  
BOUW

Architect :

**Weghorst**  
ARCHITECTUUR