


VERKOOP PLATTEGROND WONINGNUMMER 2

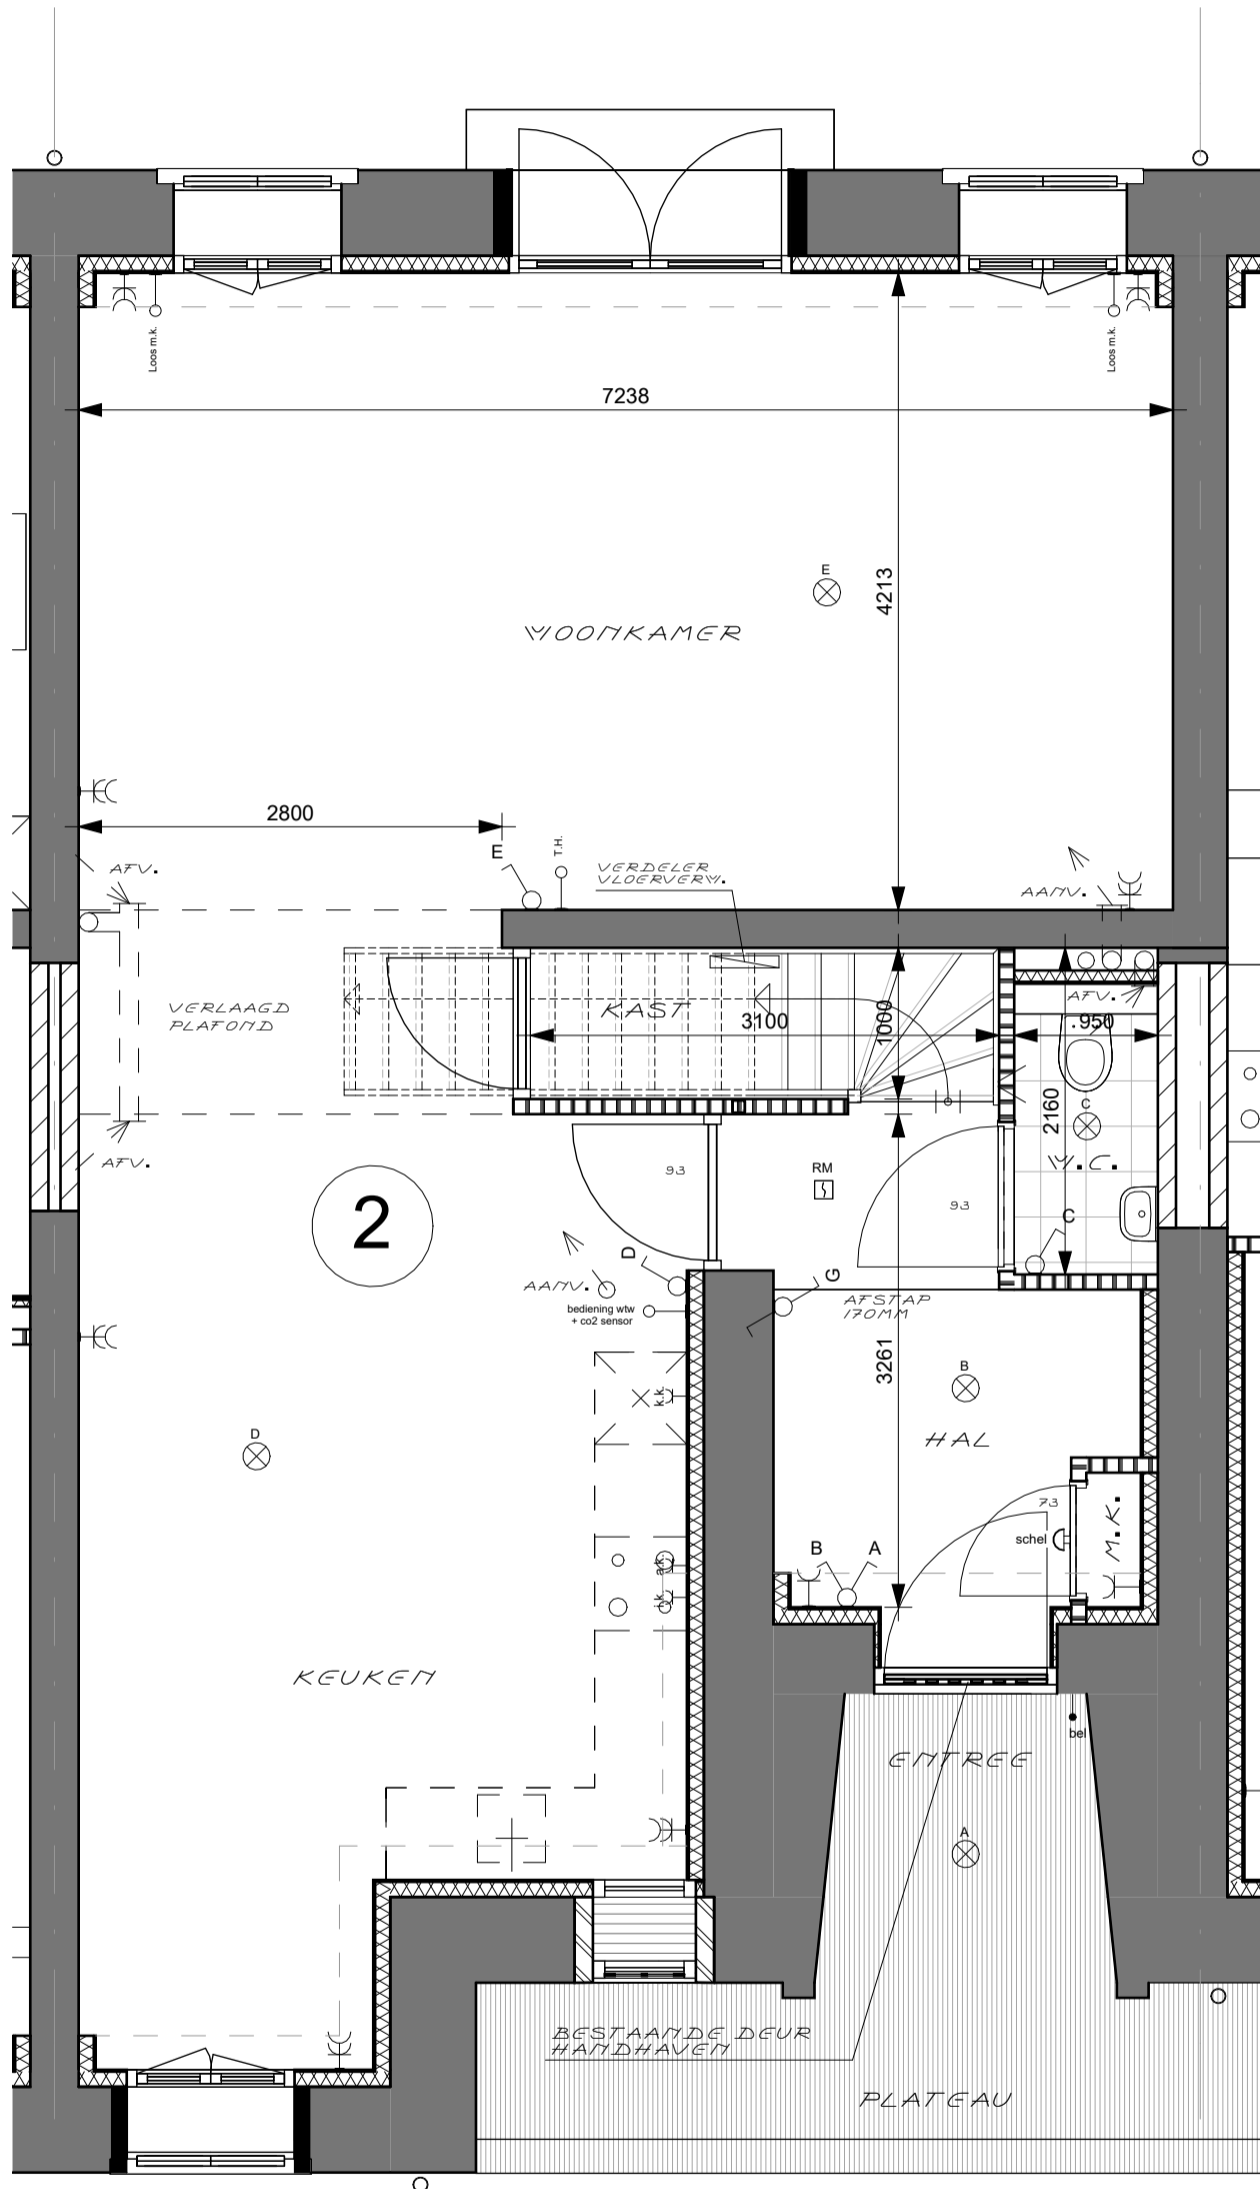

BEGANE GROND

1 : 50

Formaat : A3

D.D. 25-04-2023


Realisatie :

LOWIK
BOUW

Architect :

Weghorst
ARCHITECTUUR

VERKOOP PLATTEGROND
WONINGNUMMER 2

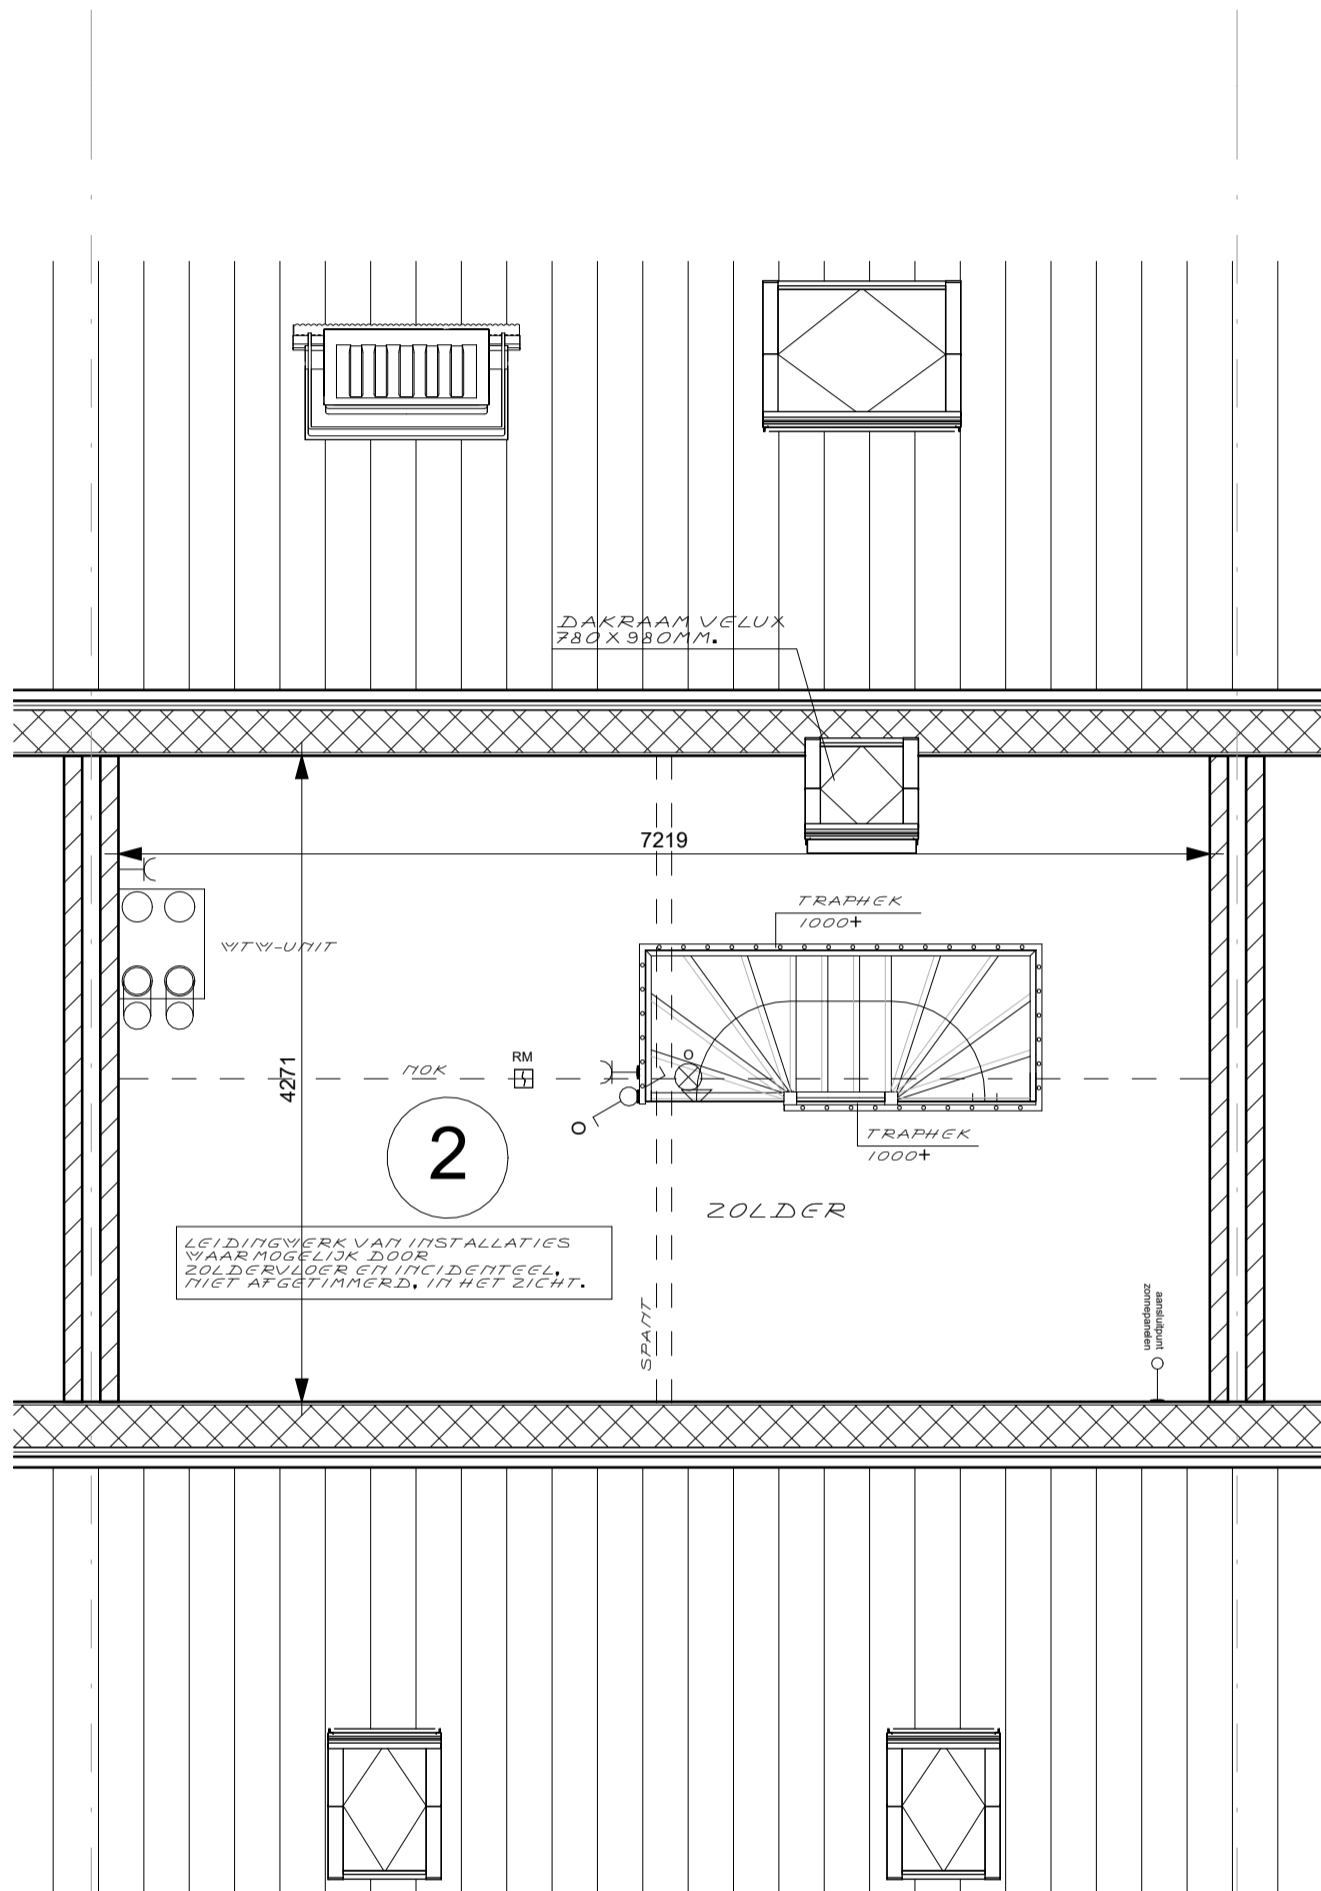

ZOLDER

1 : 50

Formaat : A3


D.D. 25-04-2023

Realisatie :

LOWIK
BOUW

Architect :

Weghorst
ARCHITECTUUR

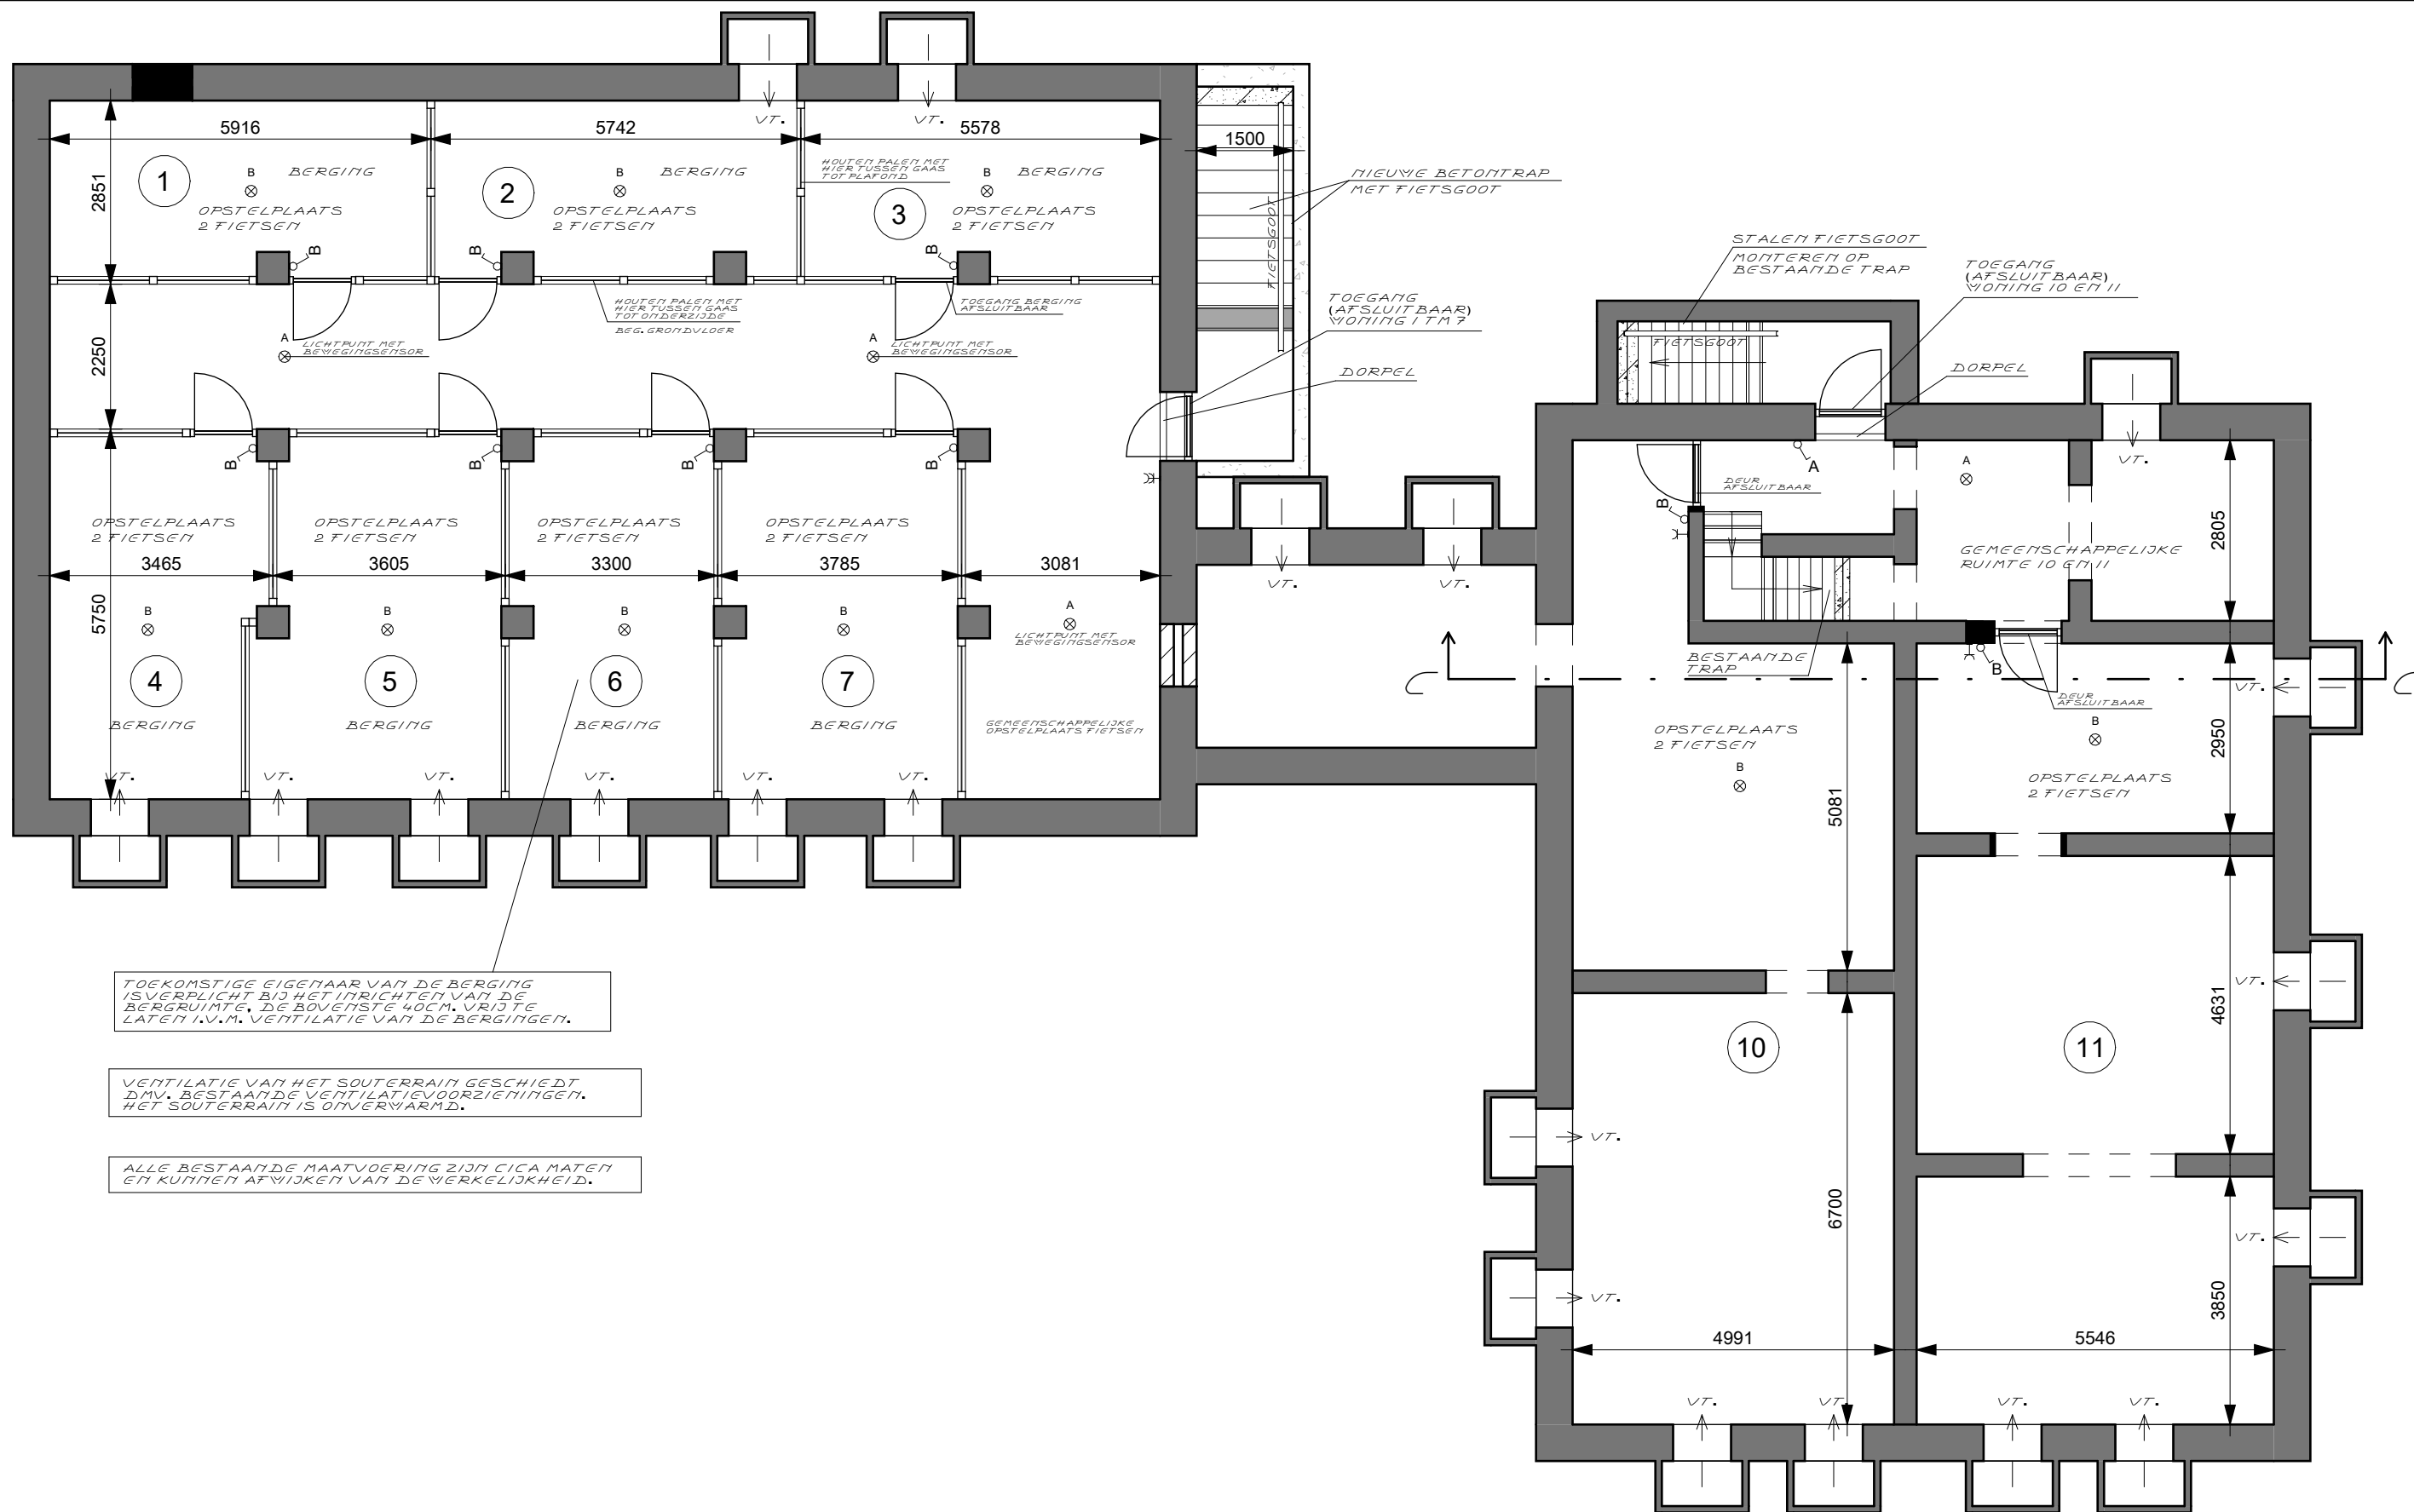

SOUTERRAIN WONING 1 TM 7 EN 10,11

1 : 50

Formaat : A3
D.D. 25-04-2023

Realisatie :



Architect :

