


VERKOOP PLATTEGROND WONINGNUMMER 4

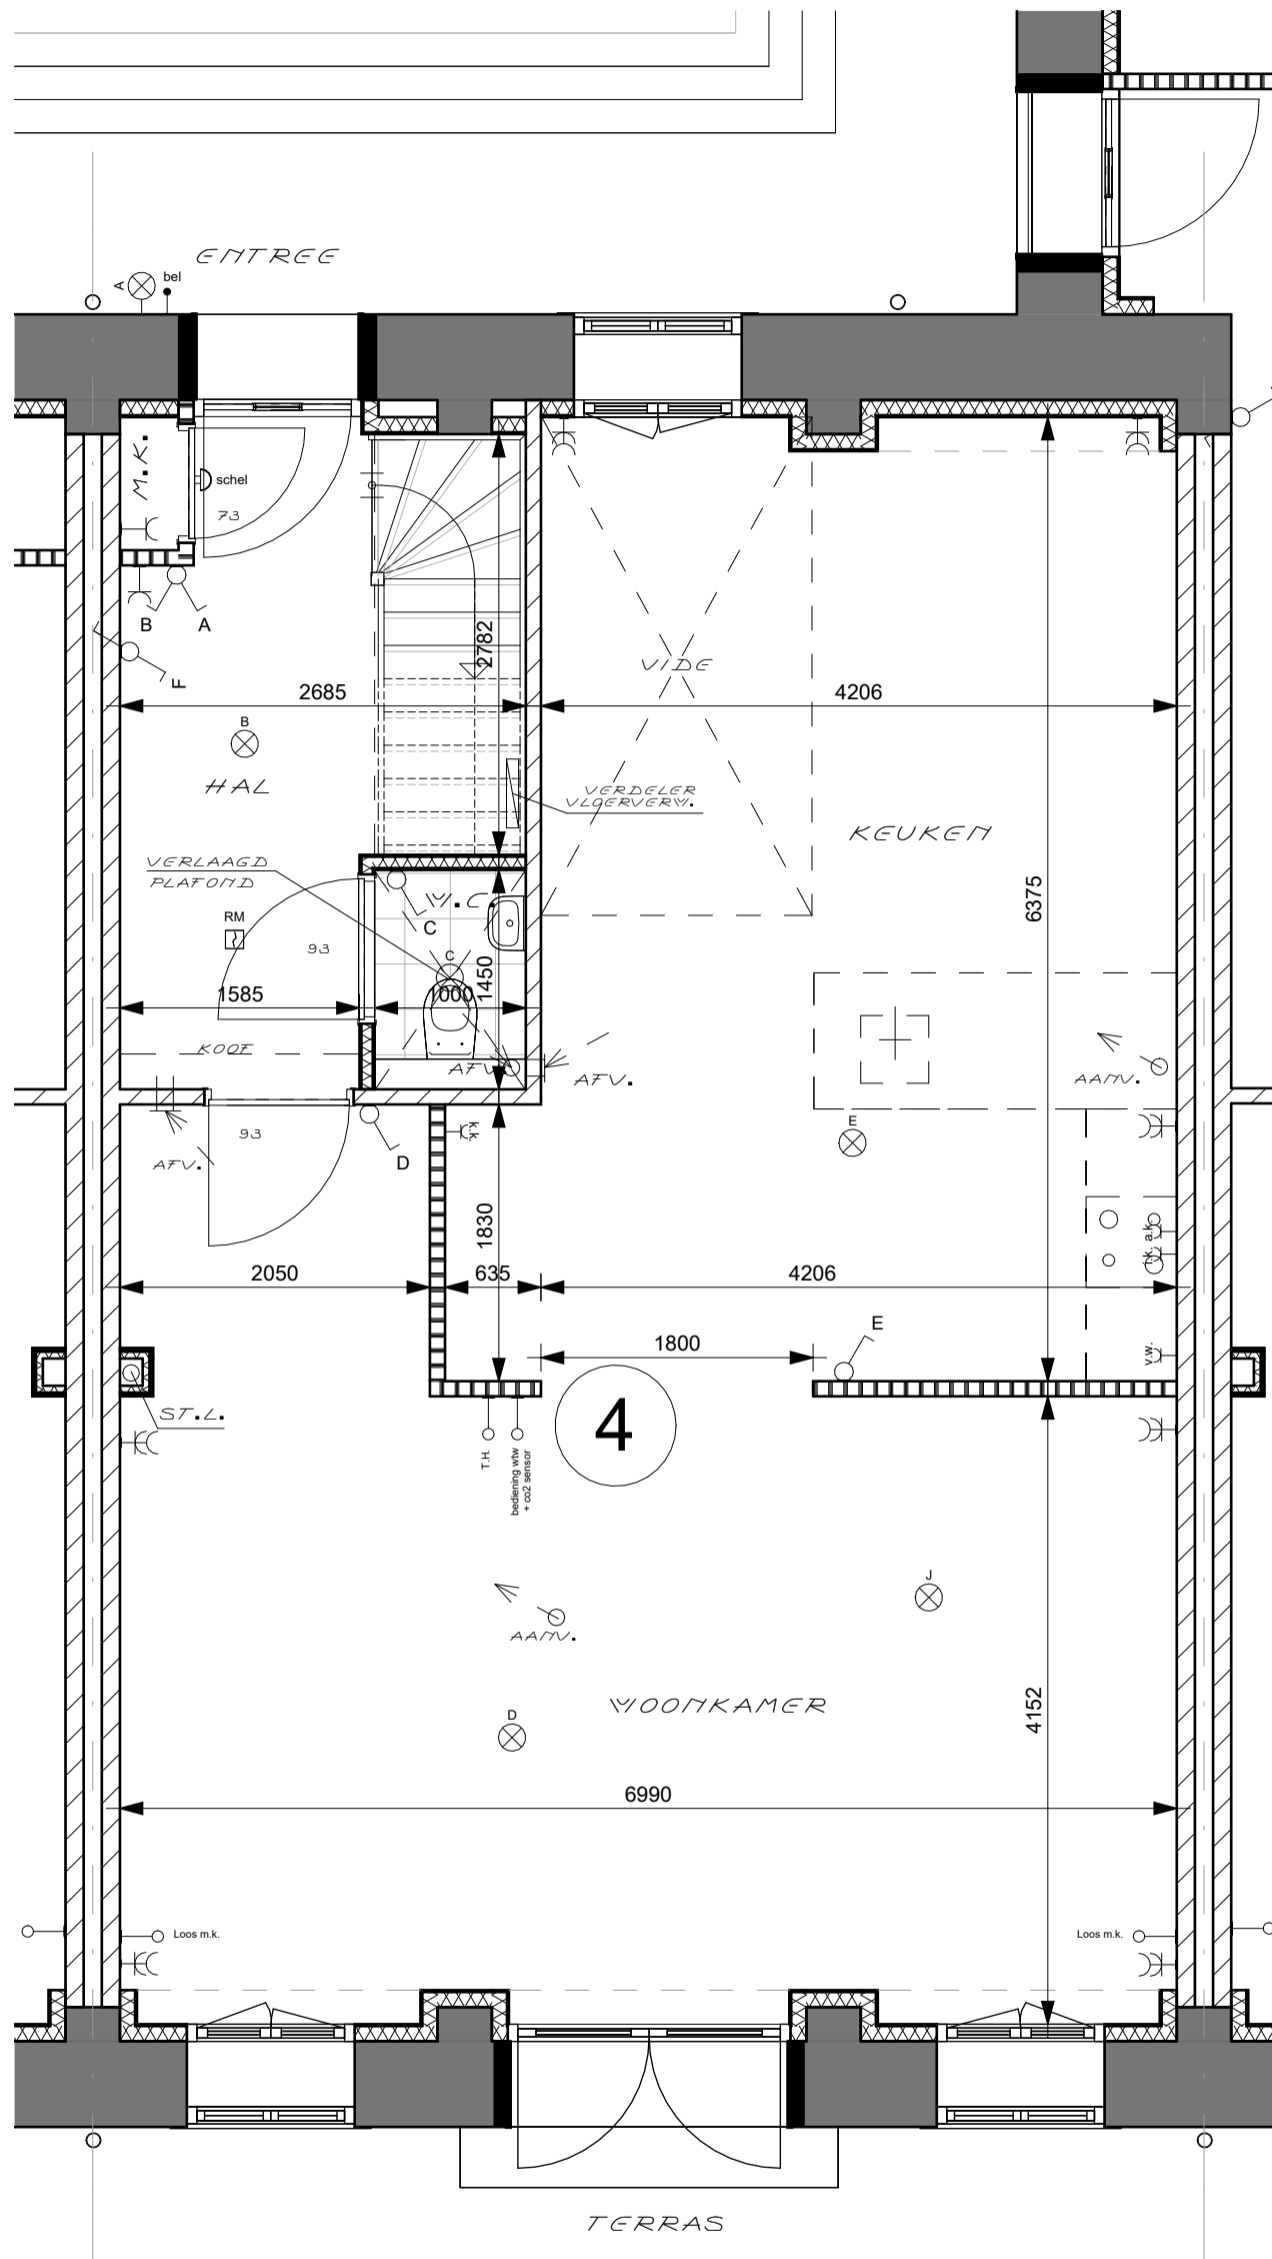

BEGANE GROND

1 : 50

Formaat : A3

D.D. 25-04-2023


Realisatie :

LOWIK
BOUW

Architect :

Weghorst
ARCHITECTUUR

VERKOOP PLATTEGROND WONINGNUMMER 4

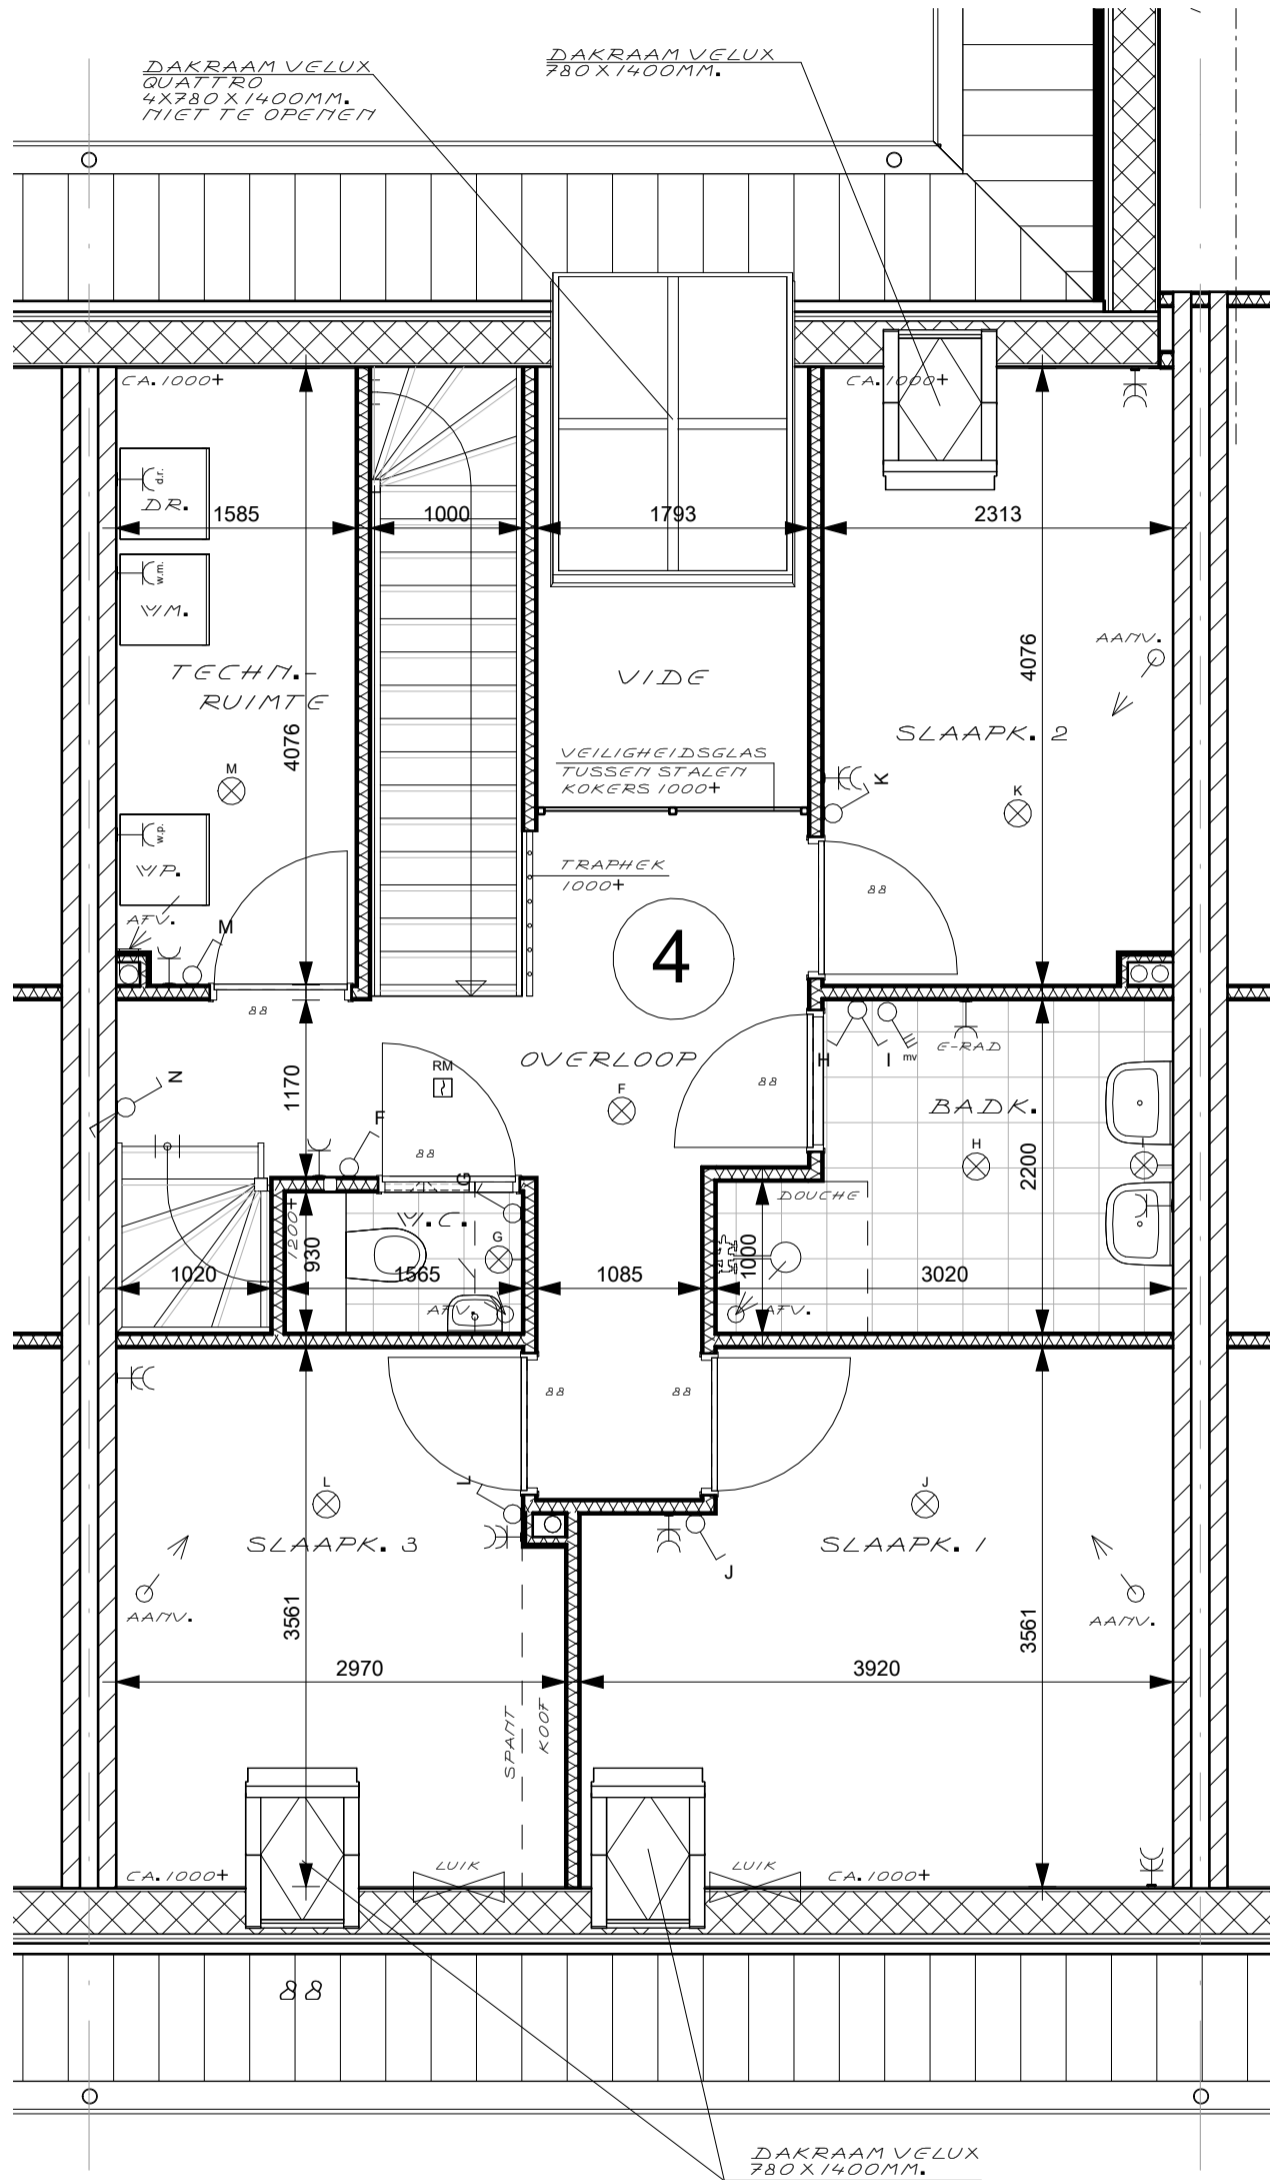

1e VERDIEPING

1 : 50

Formaat : A3

D.D. 25-04-2023


Realisatie :

LOWIK
BOUW

Architect :

Weghorst
ARCHITECTUUR

VERKOOP PLATTEGROND WONINGNUMMER 4

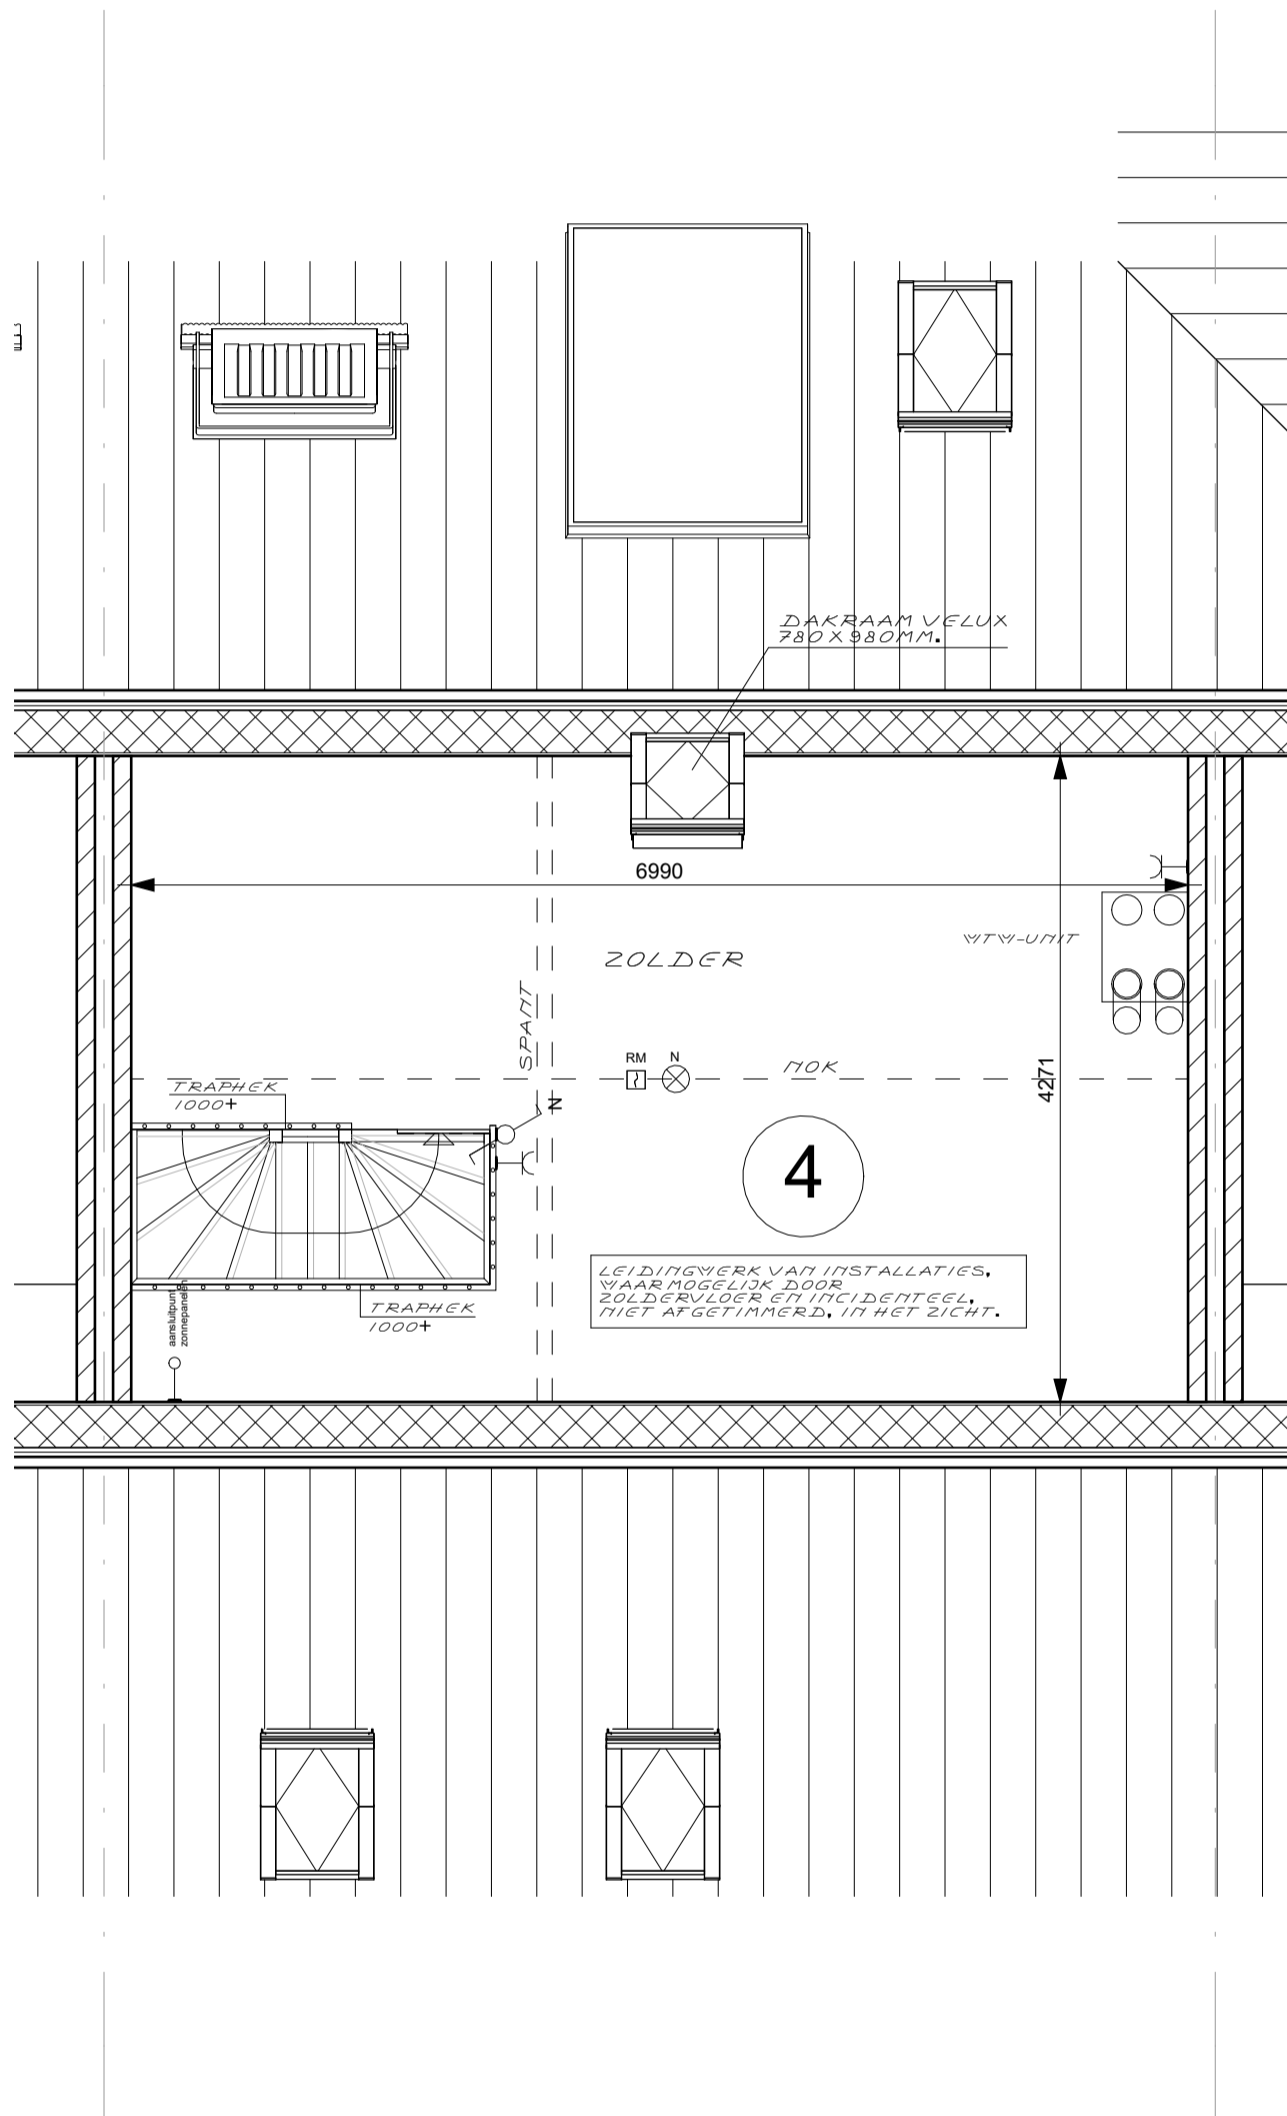

ZOLDER

1 : 50

Formaat : A3


D.D. 25-04-2023

Realisatie :

LOWIK
BOUW

Architect :

Weghorst
ARCHITECTUUR

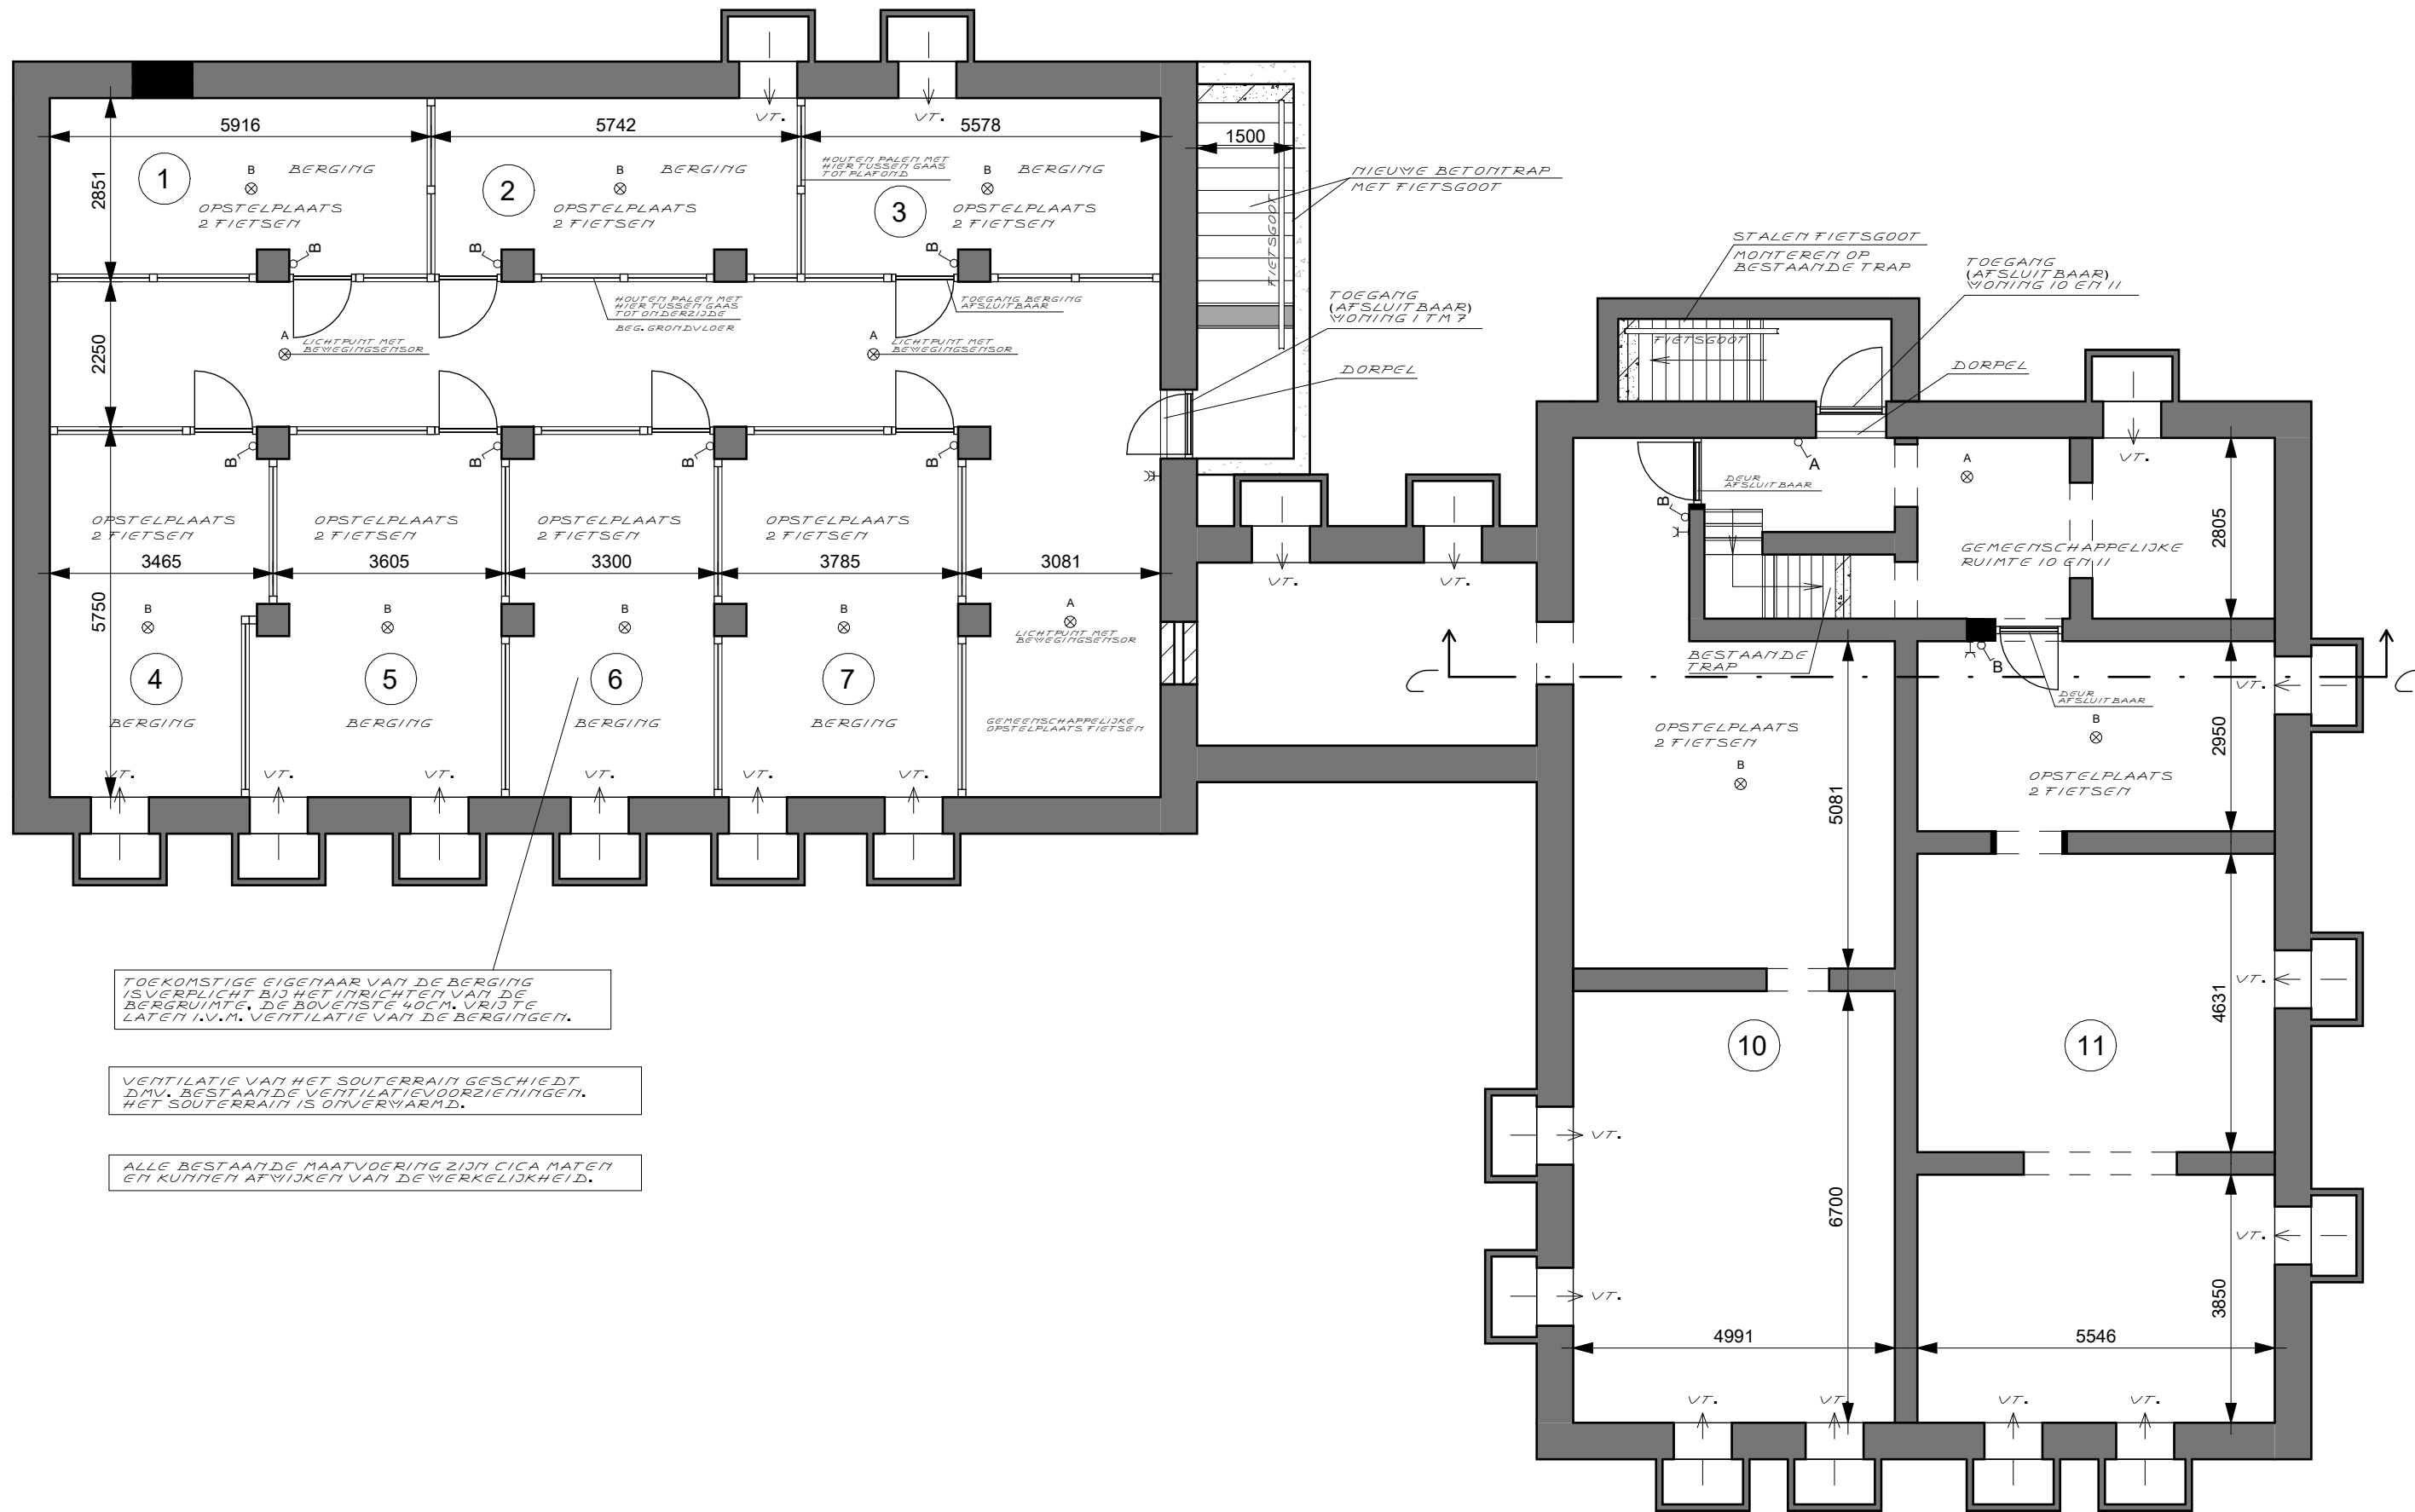

TOEKOMSTIGE EIGENAAR VAN DE BERGING IS VERPLICHT BIJ HET INRICHTEN VAN DE BERGRUIMT.G. DE BOVENSTE 40CM. VRIJ TE LATEN I.V.M. VENTILATIE VAN DE BERGINGEN.

VENTILATIE VAN HET SOUTERRAIN GESCHIEDT D.M.V. BESTAANDE VENTILATIEVOORZIENINGEN. HET SOUTERRAIN IS ONVERWARMD.

ALLE BESTAANDE MAATVOERING ZIJN CICA MATEN EN KUNNEN AFWIJKEN VAN DE WERKELIJKHEID.

SOUTERRAIN WONING 1 TM 7 EN 10,11

1 : 50

Formaat : A3

D.D. 25-04-2023

Realisatie :



Architect :

